


HOVORČOVICE

ÚZEMNÍ PLÁN

VÝKRES ZÁKLADNÍHO ČLENĚNÍ ÚZEMÍ

- stav návrh
- HRANICE ŘEŠENÉHO ÚZEMÍ
- HRANICE ZASTAVĚNÉHO ÚZEMÍ k 1.6.2008
- HRANICE ZASTAVITELNÝCH PLOCH
- P1 P2 PLOCHY PŘESTAVBY
- R1 R2 PLOCHY ÚZEMNÍCH REZERV
- VYMEZENÍ PLOCH, VE KTERÝCH JE PROVĚŘENÍ ZMĚN JEJICH VYUŽITÍ ÚZEMNÍ STUDIÍ PODMÍNKOU PRO ROZHODOVÁNÍ
- VYMEZENÍ PLOCH, VE KTERÝCH JE POŘÍZENÍ A VYDÁNÍ REGULAČNÍHO PLÁNU PODMÍNKOU PRO ROZHODOVÁNÍ

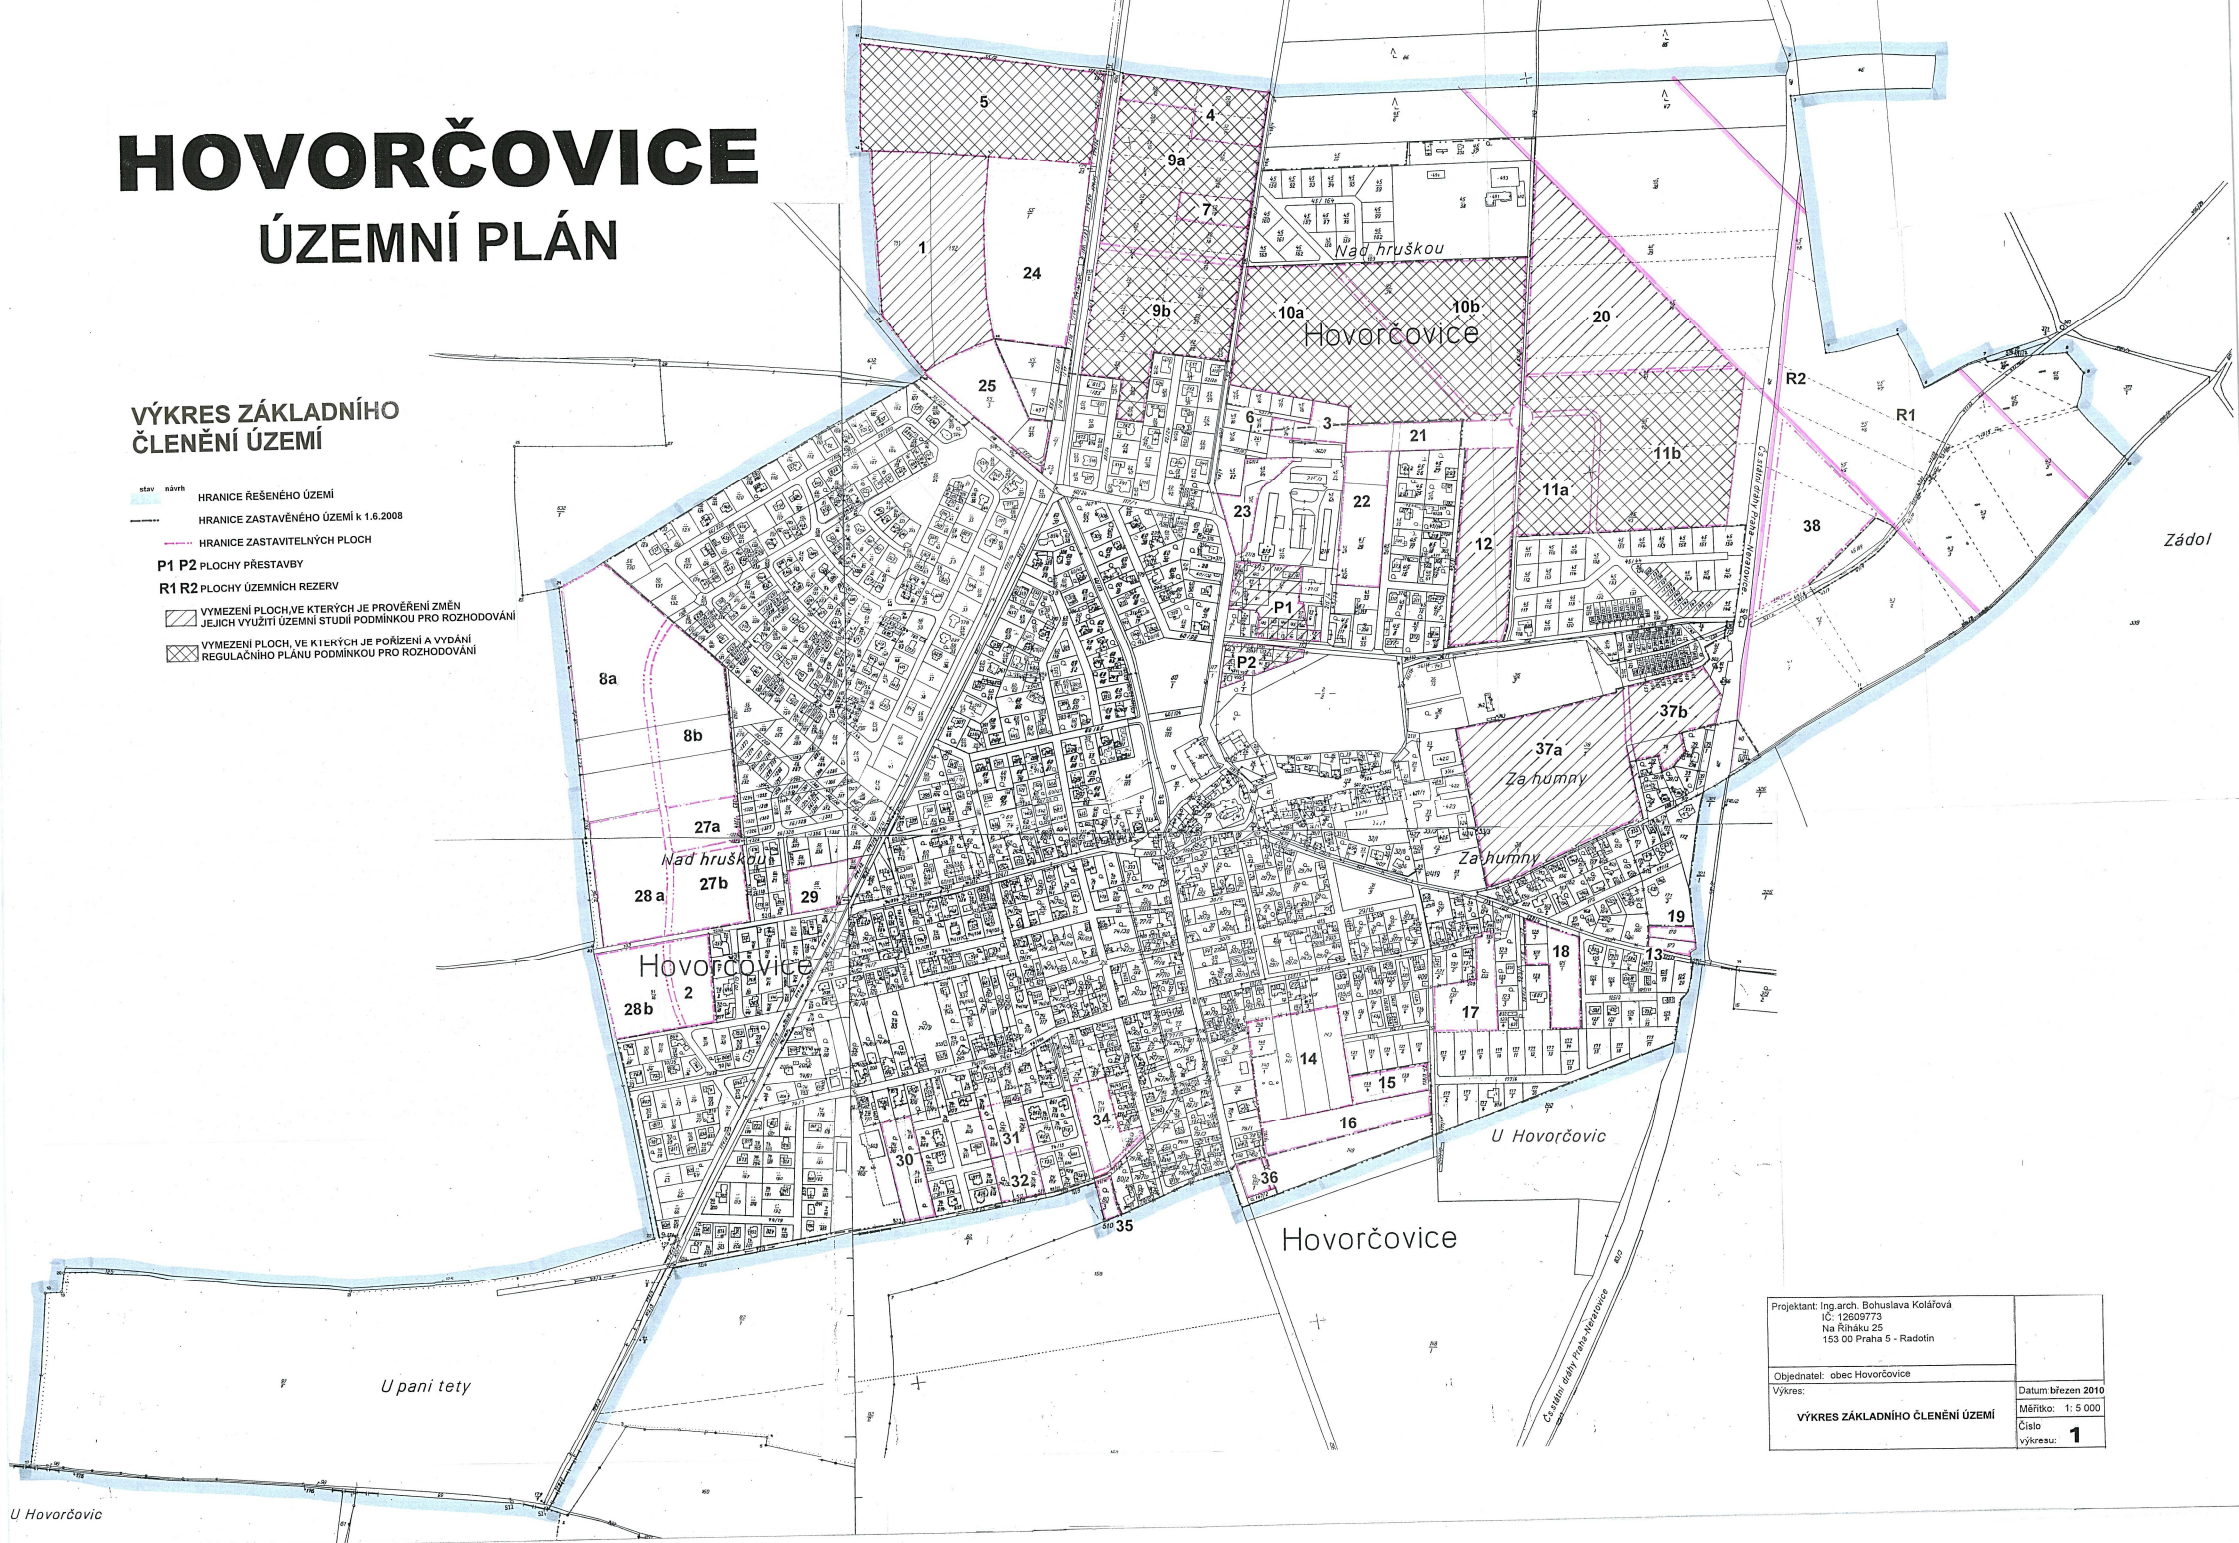

Projektant: Ing. arch. Bohuslava Kolářová IČ: 12609773 Na Říháků 25 153 00 Praha 5 - Radotín	
Objednatel: obec Hovorčovice	Datum: březen 2010
Výkres:	Měřítko: 1:5 000
VÝKRES ZÁKLADNÍHO ČLENĚNÍ ÚZEMÍ	
Číslo výkresu:	1