


HOVORČOVICE

ÚZEMNÍ PLÁN

VÝKRES VEŘEJNĚ
PROSPĚŠNÝCH STAVEB,
OPATŘENÍ A ASANACÍ

- HRANICE ŘEŠENÉHO ÚZEMÍ
 PLOCHY A KORIDORY S MOŽNOSTÍ VYVLASTNĚNÍ
 VYBRANÁ VEŘEJNÁ INFRASTRUKTURA
D DOPRAVNÍ INFRASTRUKTURA
V TECHNICKÁ INFRASTRUKTURA - VODNÍ HOSPODÁŘSTVÍ
E ENERGETIKA
 VYBRANÁ VEŘEJNĚ PROSPĚŠNÁ OPATŘENÍ
VO OPATŘENÍ KE ZVYŠOVÁNÍ RETENČNÍCH SCHOPNOSTÍ
U KRAJINNÝ ZALOŽENÍ PRVKŮ ÚSES
 PLOCHY A KORIDORY S MOŽNOSTÍ UPLATNĚNÍ PŘEDKUPNÍHO PRÁVA
PO OBČANSKÉ VYBAVENÍ

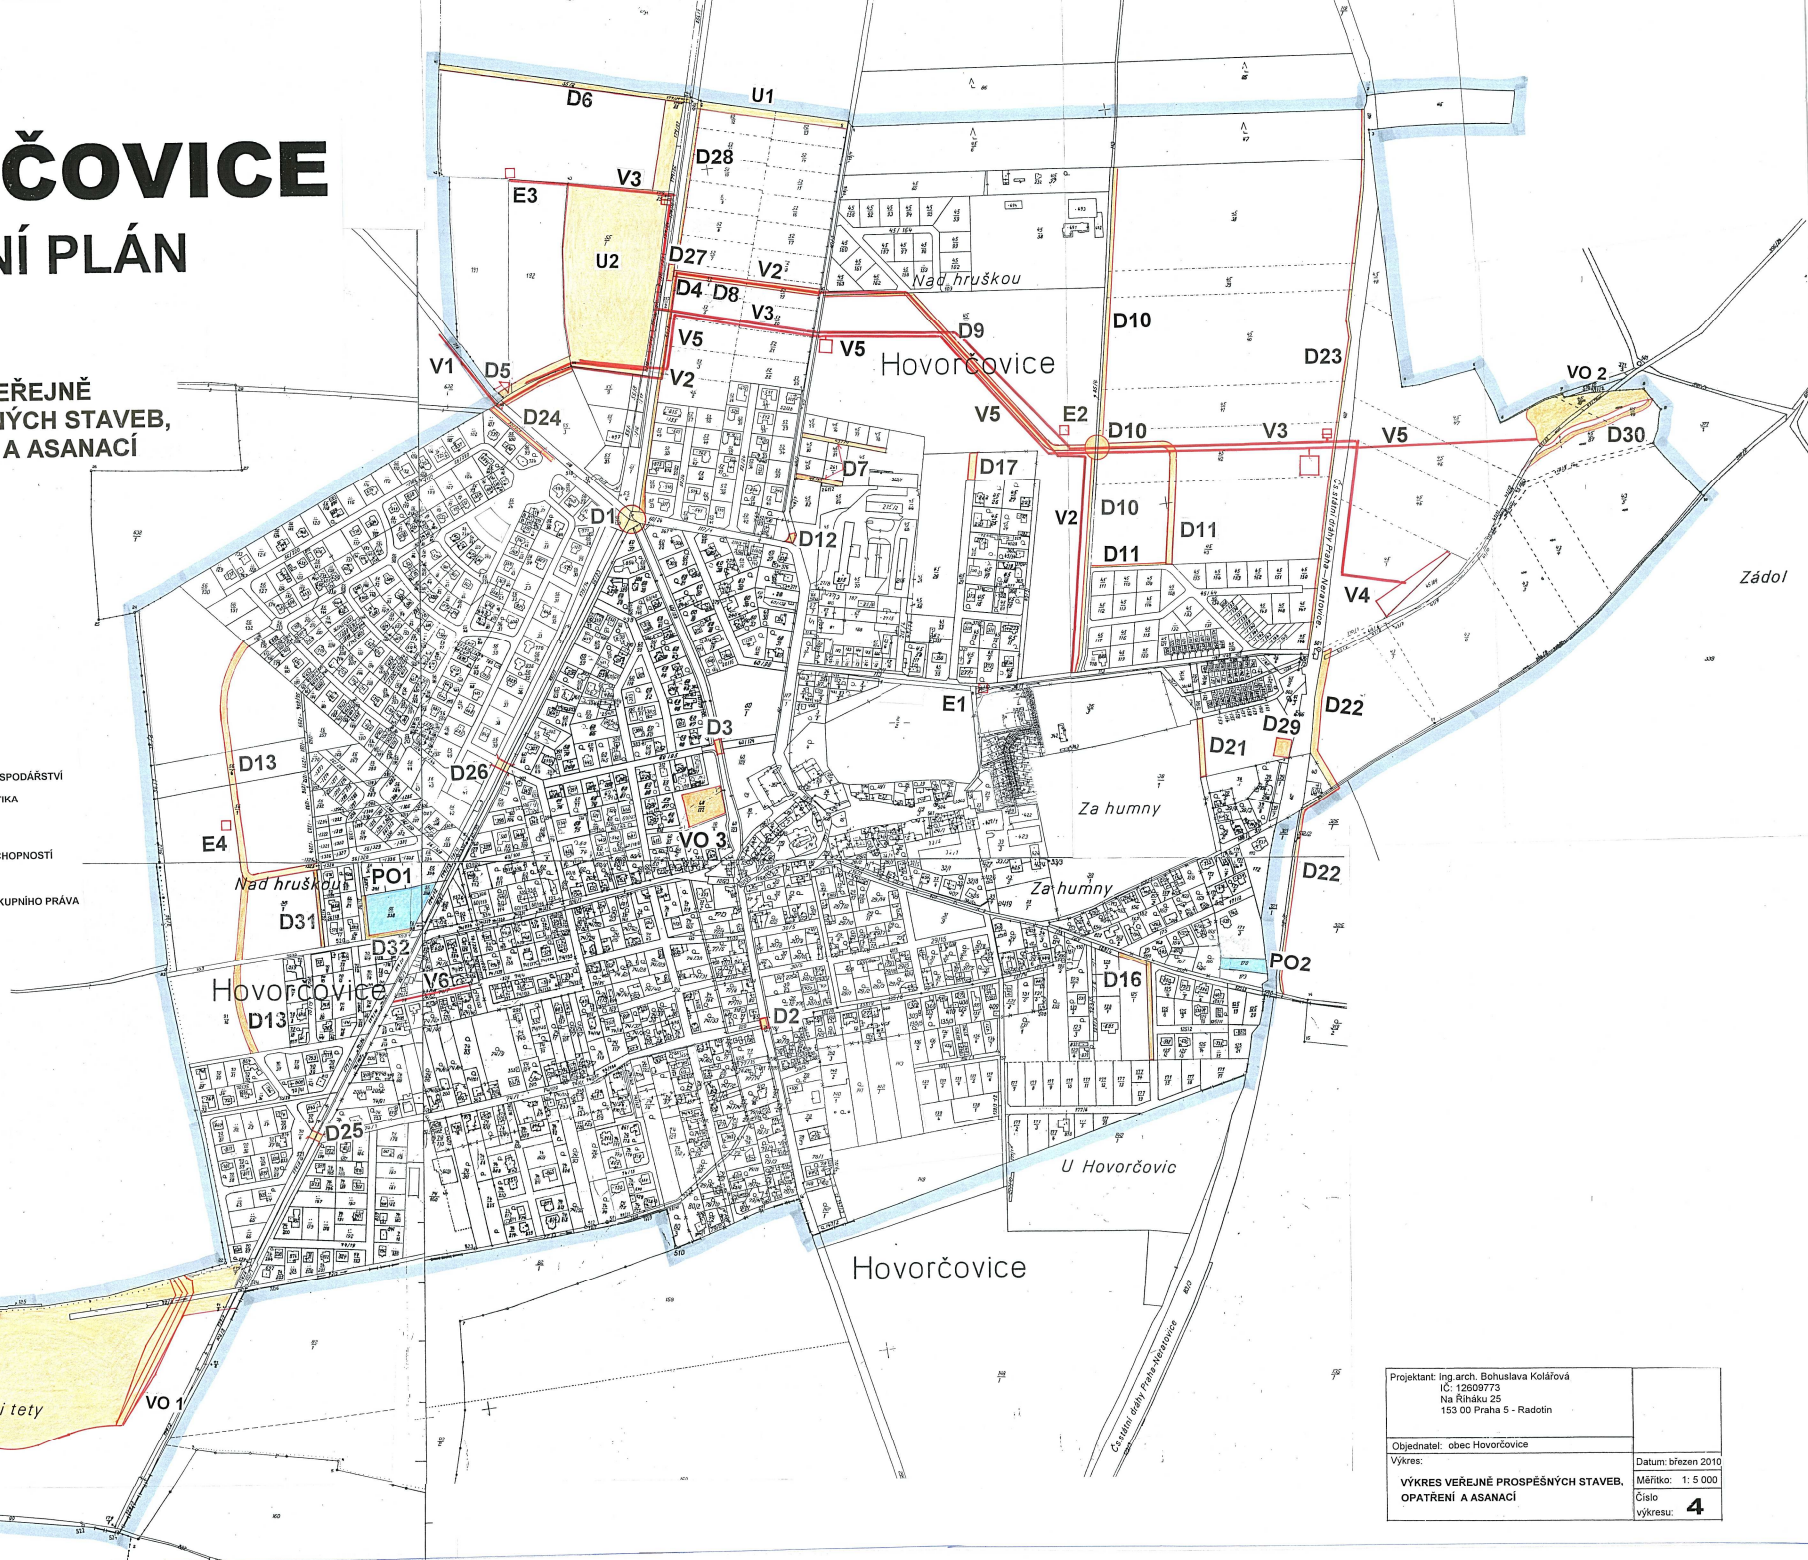

Projektant: Ing. arch. Bohuslava Kolářová IČ: 12609773 Na Růžku 25 153 00 Praha 5 - Radotín	
Objednatel: obec Hovorčovice Výkres: VÝKRES VEŘEJNĚ PROSPĚŠNÝCH STAVEB, OPATŘENÍ A ASANACÍ	Datum: březen 2010 Měřítko: 1:5 000 Číslo výkresu: 4