


HOVORČOVICE

ÚZEMNÍ PLÁN

KOORDINAČNÍ VÝKRES KONCEPCE VEŘEJNÉ INFRASTRUKTURY - DOPRAVA

stav návrh rezerva

-  SILNICE III. TŘÍDY
-  MALÁ OKRUŽNÍ KŘÍŽOVATKA
-  MÍSTNÍ KOMUNIKACE OBSLUŽNÁ - C
-  MÍSTNÍ KOMUNIKACE ZKLIDNĚNÁ - D1
-  MÍSTNÍ KOMUNIKACE ZKLIDNĚNÁ - D2
-  ÚČELOVÁ KOMUNIKACE
-  PĚŠÍ PŘECHOD
-  PĚŠÍ PŘECHOD - LÁVKA
-  ŽELEZNIČNÍ DRÁHA CELOSTÁTNÍ SE ZASTÁVKOU
-  KORIDOR MODERNIZACE DRÁHY
-  KORIDOR VYSOKORYCHLOSTNÍ TRATI
-  PARKOVIŠTĚ PRO OSOBNÍ AUTOMOBILY A KOLA (PARK+RIDE)
-  CYKLISTICKÁ TRASA „PRAŽSKÉ KOLO“
-  OCHRANNÉ PÁSMA SILNICE
-  OCHRANNÉ PÁSMA DRÁHY

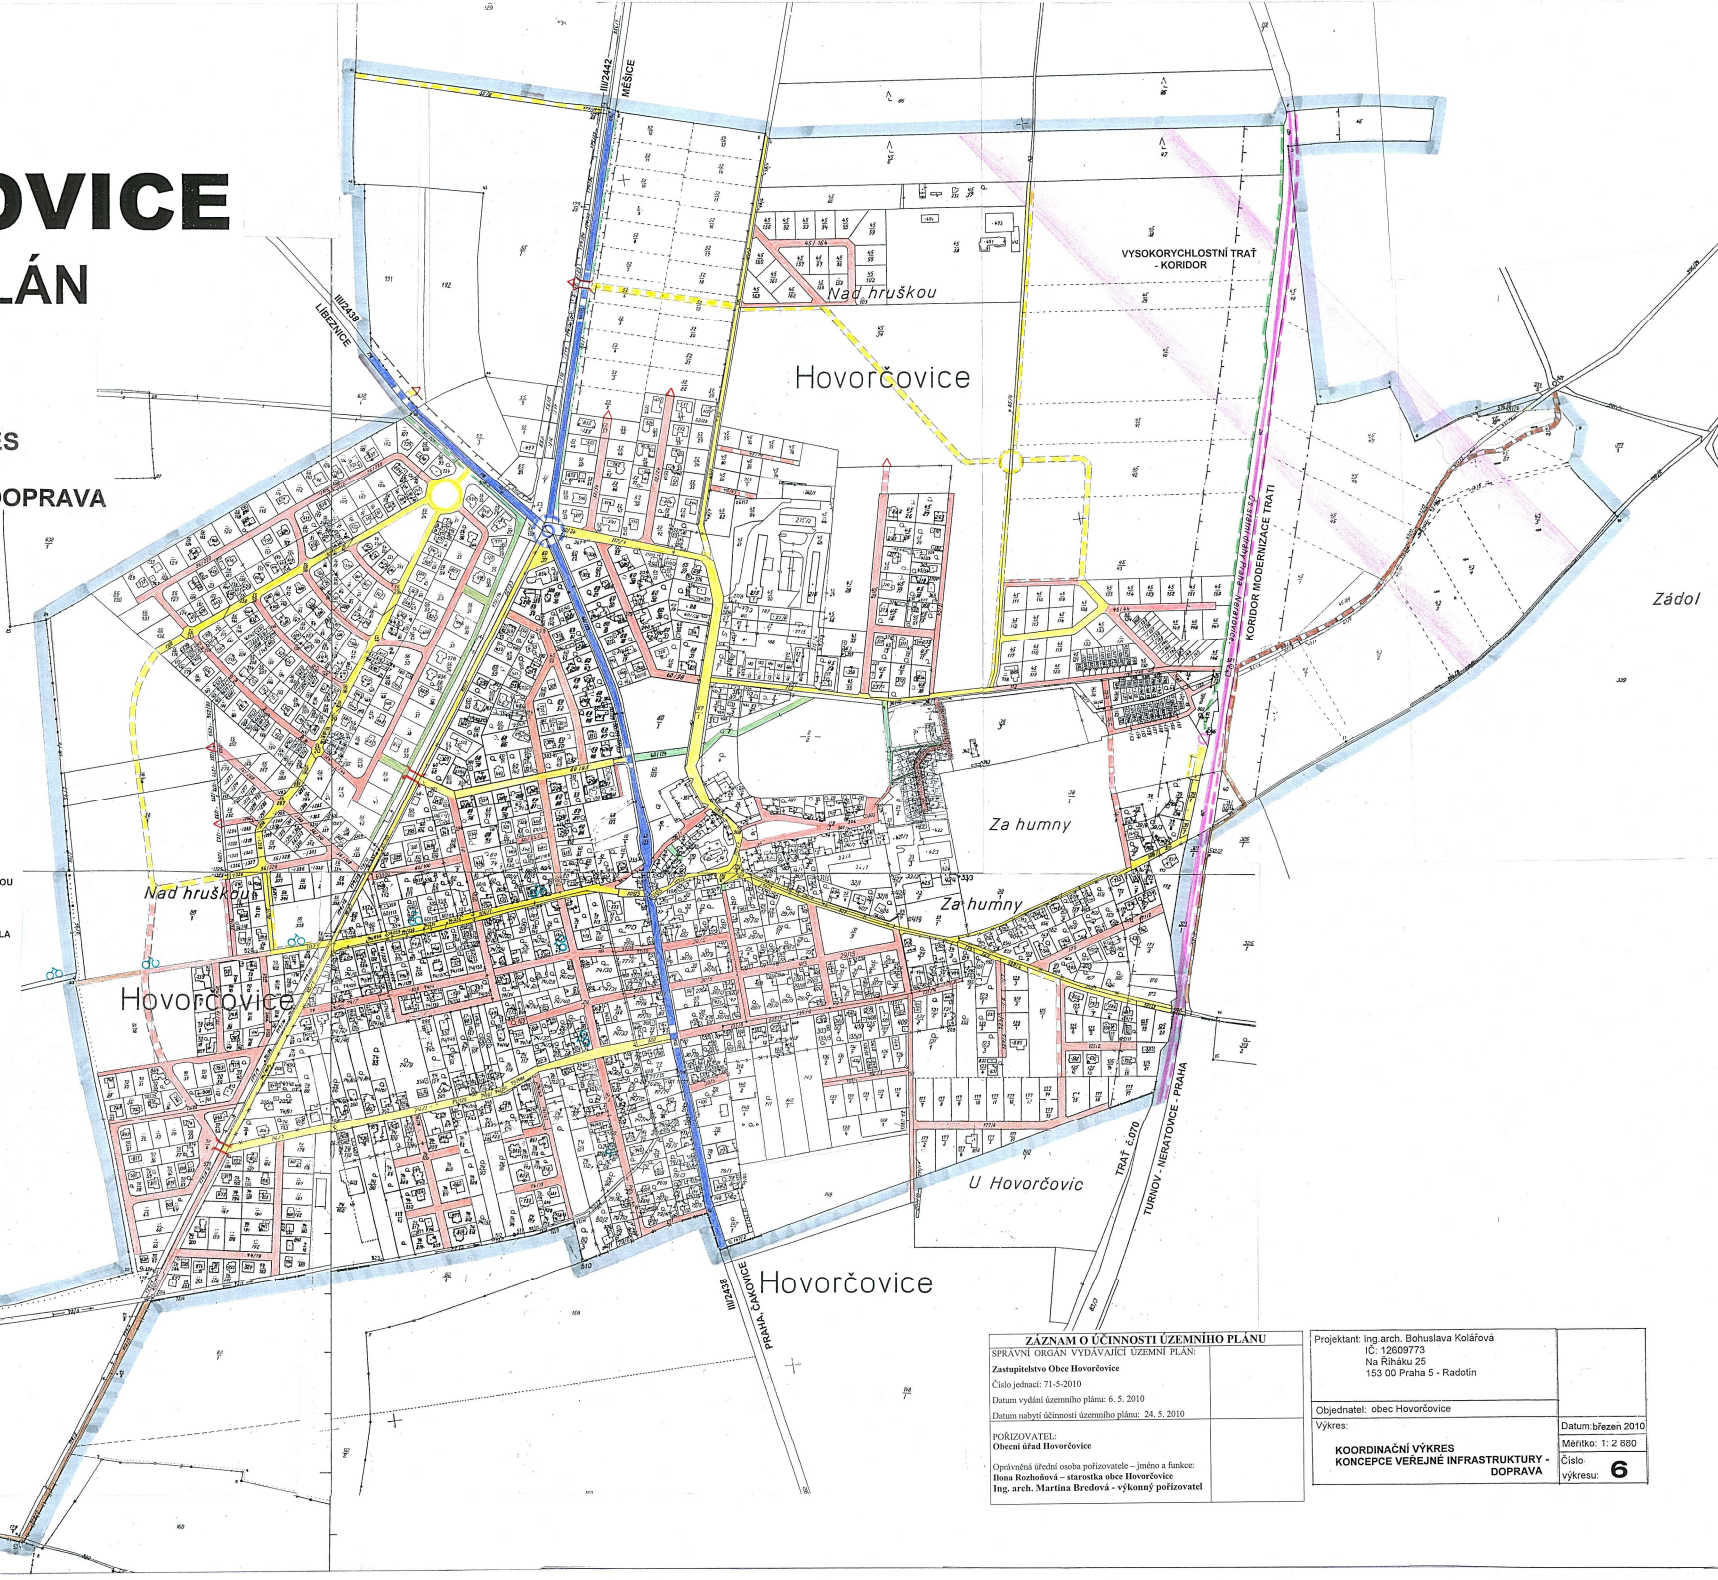

ZÁZNAM O ÚČINNOSTI ÚZEMNÍHO PLÁNU	
SPRÁVNÍ ORGÁN VYDávající ÚZEMNÍ PLÁN: Zastupitelstvo Obce Hovorčovice Číslo jednací: 71-5-2010 Datum vydání územního plánu: 6. 5. 2010 Datum nabytí účinnosti územního plánu: 24. 5. 2010	
PŮRIZOVATEL: Obecní úřad Hovorčovice Oprávněná úřední osoba pořizovatele - jméno a funkce: Irena Rozhodová - starostka obce Hovorčovice Ing. arch. Martina Bredová - výkoný pořizovatel	
Projektant: ing. arch. Bohuslava Kolářová IČ: 12609773 Na Ráthskou 25 153 00 Praha 5 - Radotín	Datum března 2010 Měřítko: 1:2 880 Číslo výkresu: 6
Objednatel: obec Hovorčovice Výkres:	KOORDINAČNÍ VÝKRES KONCEPCE VEŘEJNÉ INFRASTRUKTURY - DOPRAVA