


HOVORČOVICE

ÚZEMNÍ PLÁN

KOORDINAČNÍ VÝKRES
KONCEPCE VEŘEJNÉ
INFRASTRUKTURY -
INŽENÝRSKÉ SÍTĚ

ENERGETIKA

- stav návrh
- ELEKTRICKÉ VEDENÍ 22kV
 - □ TRAFOSTANICE
 - - - ELEKTRICKÉ VEDENÍ KABELOVÉ
 - x - ELEKTRICKÉ VEDENÍ RUŠENÉ
 - PLYNOVOD STL
 - TEPELNÝ PŘIVADĚČ MĚLNÍK - PRAHA
- ### ELEKTRONICKÉ KOMUNIKACE
- - - TELEFONNÍ KABELY - OPTICKÉ
 - - - OPTICKÝ KABEL V OP TEPELNÝ PŘIVADĚČE
 - TRATOVÝ ROZVÁDĚČ
 - DRAŽNÍ KABEL

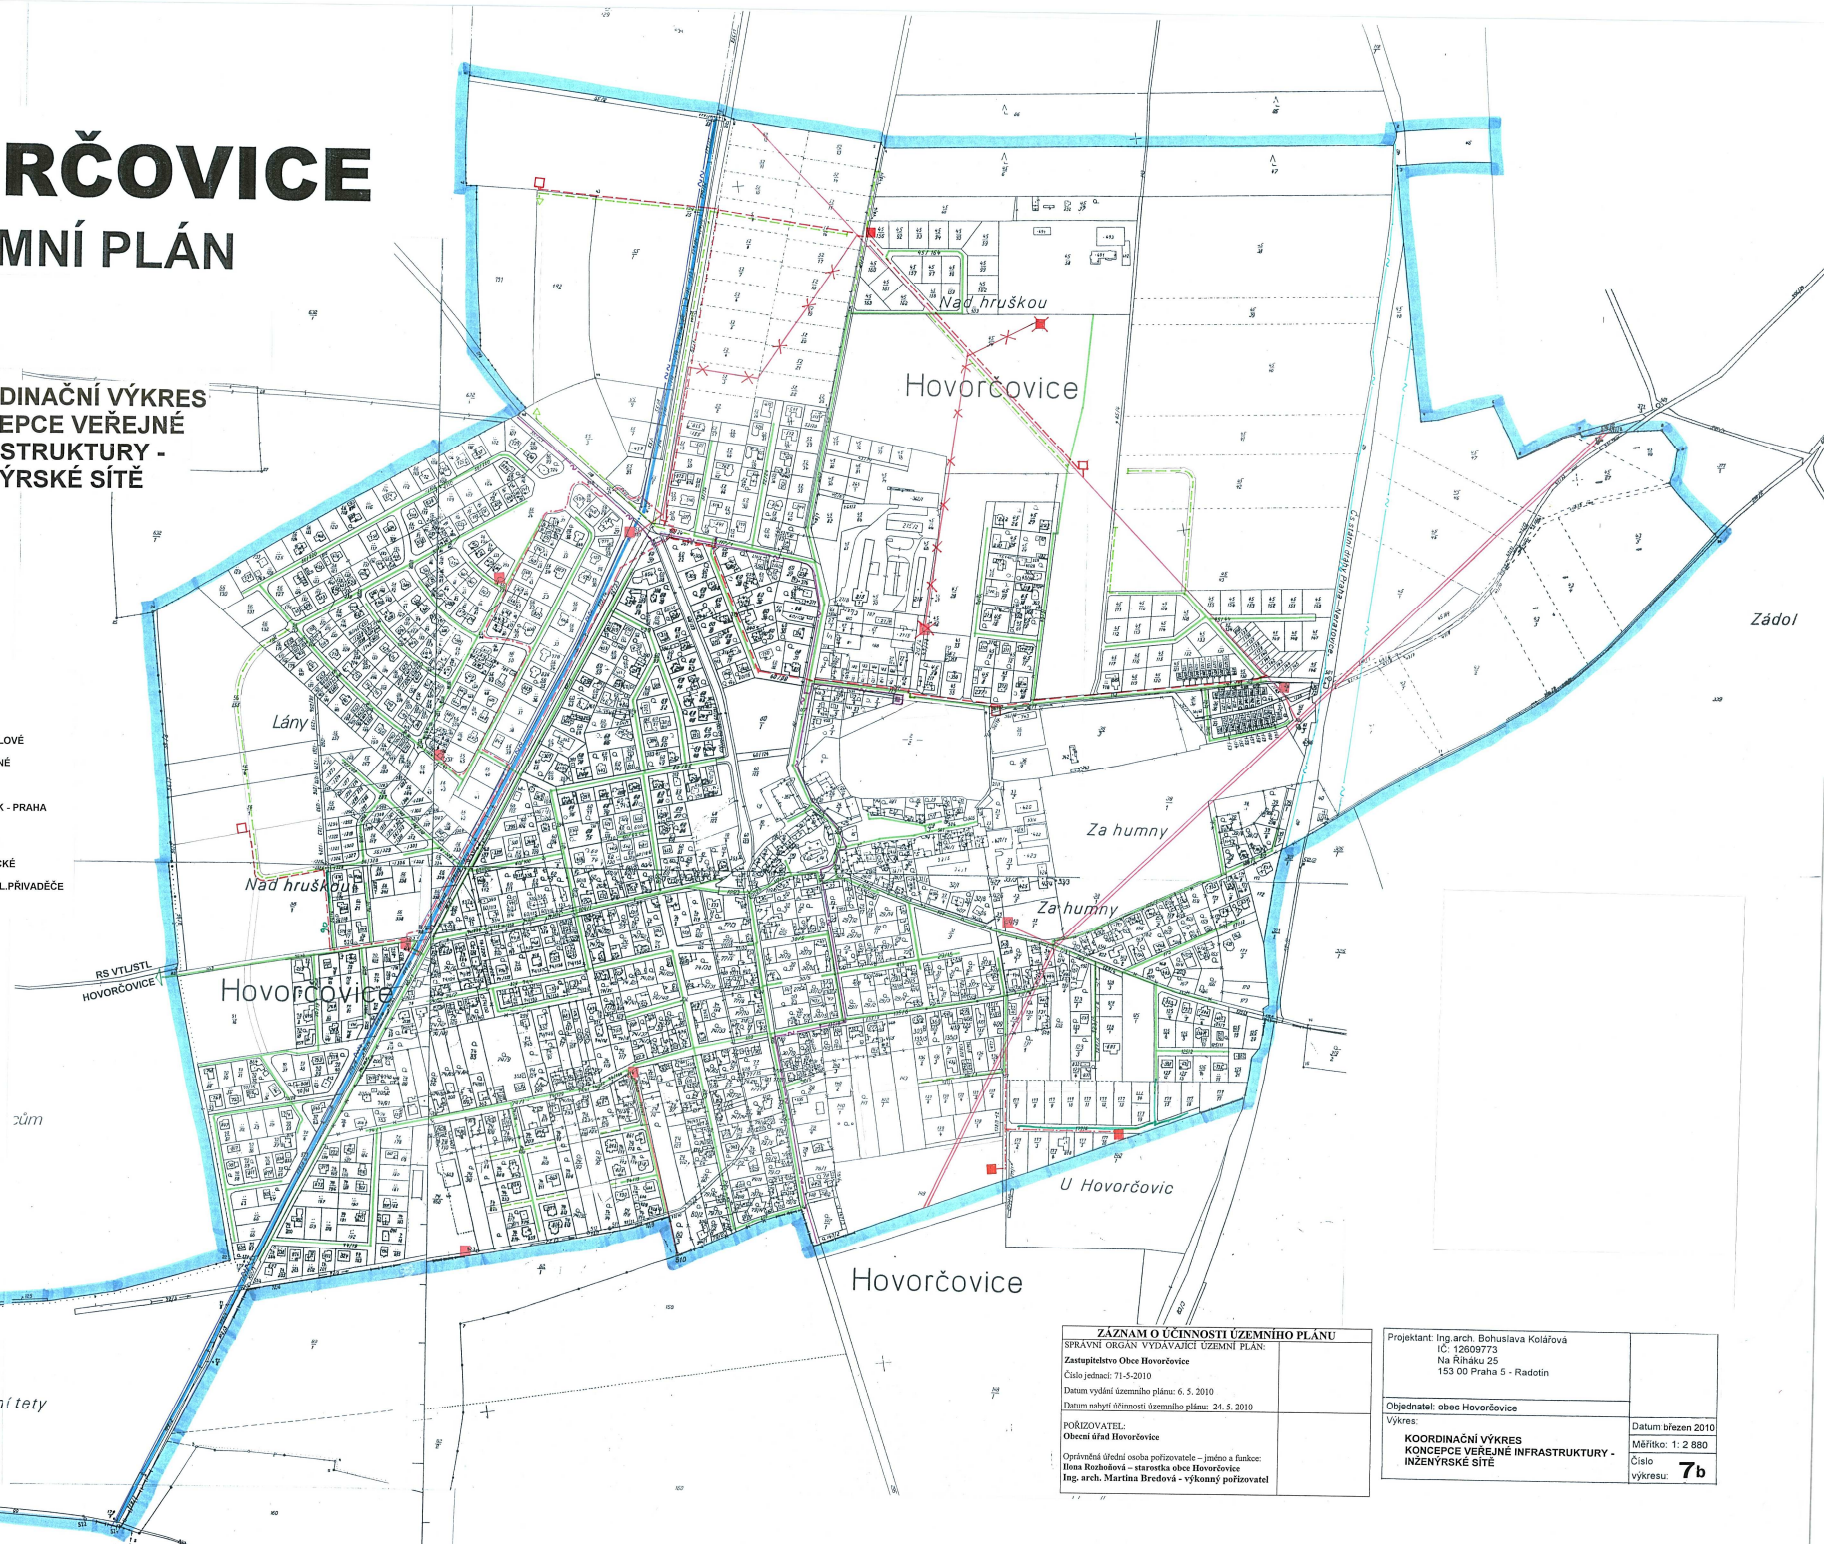

ZÁZNAM O UČINNOSTI ÚZEMNÍHO PLÁNU	
SPRAVNÍ ORGÁN VYDávající ÚZEMNÍ PLÁN:	
Zastupitelstvo Obce Hovorčovice	
Číslo jednací: 71-5-2010	
Datum vydání územního plánu: 6. 5. 2010	
Datum nabytí účinnosti územního plánu: 24. 5. 2010	
POŘIZOVATEL:	
Obecní úřad Hovorčovice	
Oprávněný úřední osoba pořizovatele – jméno a funkce:	
Irena Rozbůňová – starostka obce Hovorčovice	
Ing. arch. Martin Bredová – výkonný pořizovatel	

Projektant: Ing. arch. Bohuslava Kolářová Č. 12609773 Na Riháku 25 153 00 Praha 5 - Radotín	Datum března 2010
Objednatel: obec Hovorčovice	Měřítko: 1:2 880
Výkres:	Číslo výkresu: 7b
KOORDINAČNÍ VÝKRES KONCEPCE VEŘEJNÉ INFRASTRUKTURY - INŽENÝRSKÉ SÍTĚ	