


REVITALIZACE TOKU NAD NÁDRŽÍ

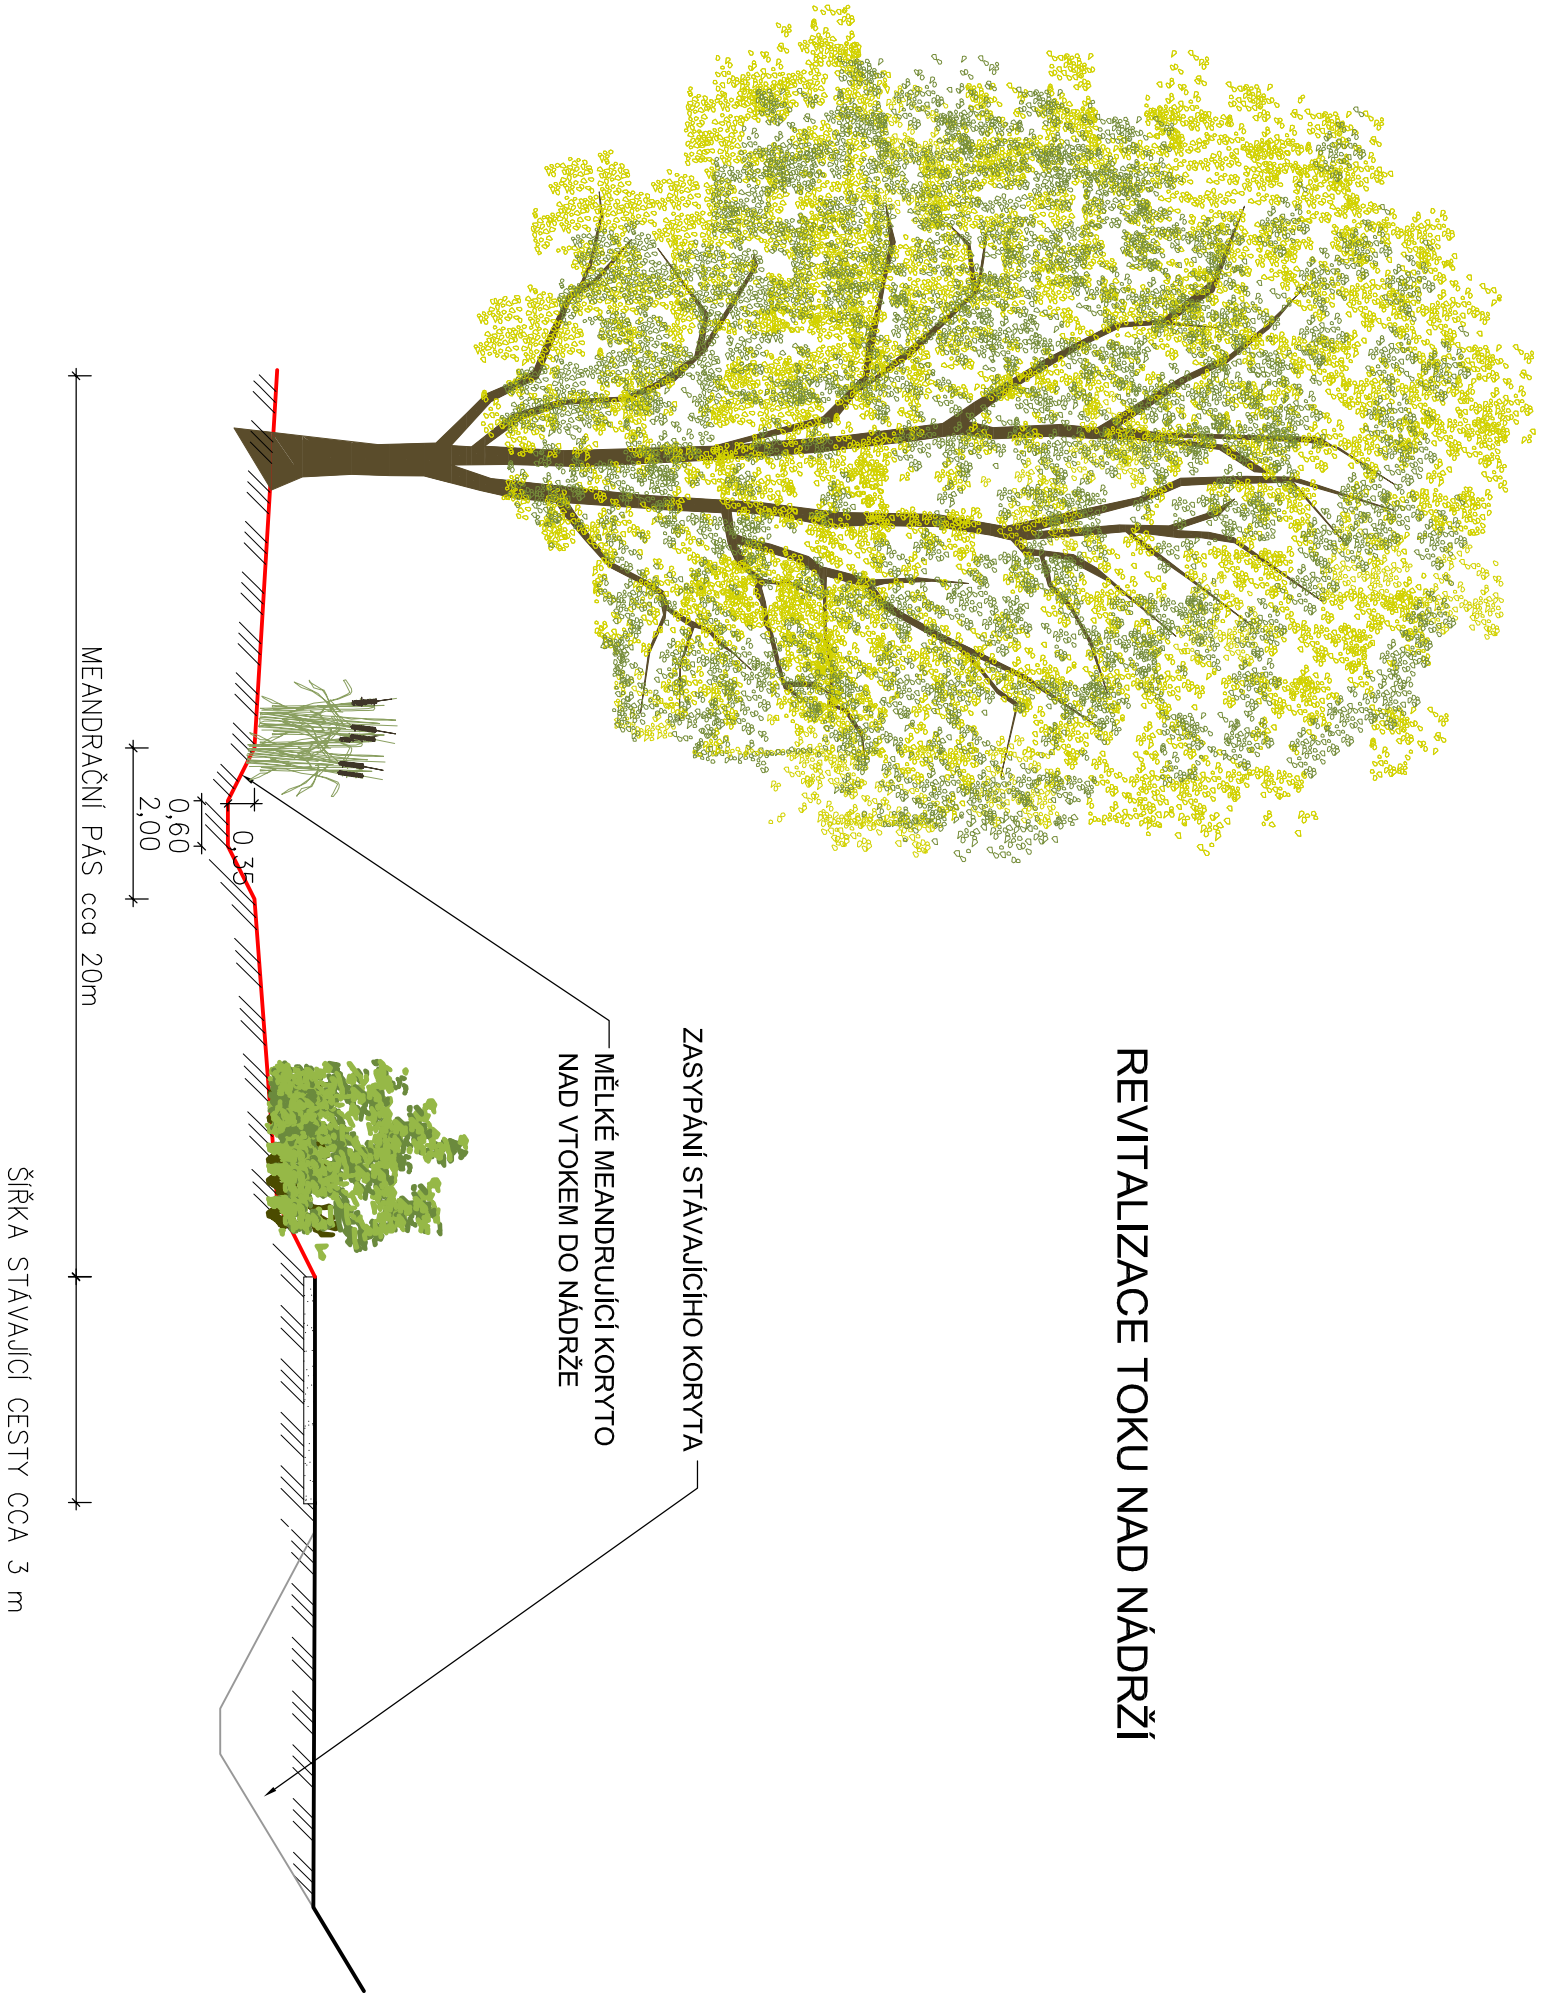

POZNÁMKA:

K.Ú.: HOVOŘČOVICE, VELEŇ, BOŘANOVICE, TŘEBORADICE

SOUŘADNÝ SYSTÉM: JTSK

VÝŠKOVÝ SYSTÉM: BPV

Kreslil ING. MIROSLAV PÁČL	Navrhl ING. MIROSLAV PÁČL		
Kroj STŘEDOČESKÝ	Obec HOVOŘČOVICE		
Investor OBEC HOVOŘČOVICE		Soubor Hovorcovice_detailed.dwg	
PŘÍRODĚ BLÍZKÁ PROTIPOVODŇOVÁ OPATŘENÍ A PROTIPOVODŇOVÁ OPATŘENÍ V PRAMENNÉ ČÁSTI POVODÍ HOVOŘČOVICKÉHO POTOKA		Formát 2 x A4	
		Datum 09/2011	
		Stupeň STUDIE	
		Zakázka 1966/002	
1. LOKALITA U ČOV –REVITALIZACE TOKU NAD NÁDRŽÍ		Měřítko 1:100	Č. výkresu B.1.2.b