



ZKAPACITNĚNÍ KORYTA U HRÁŠTĚ

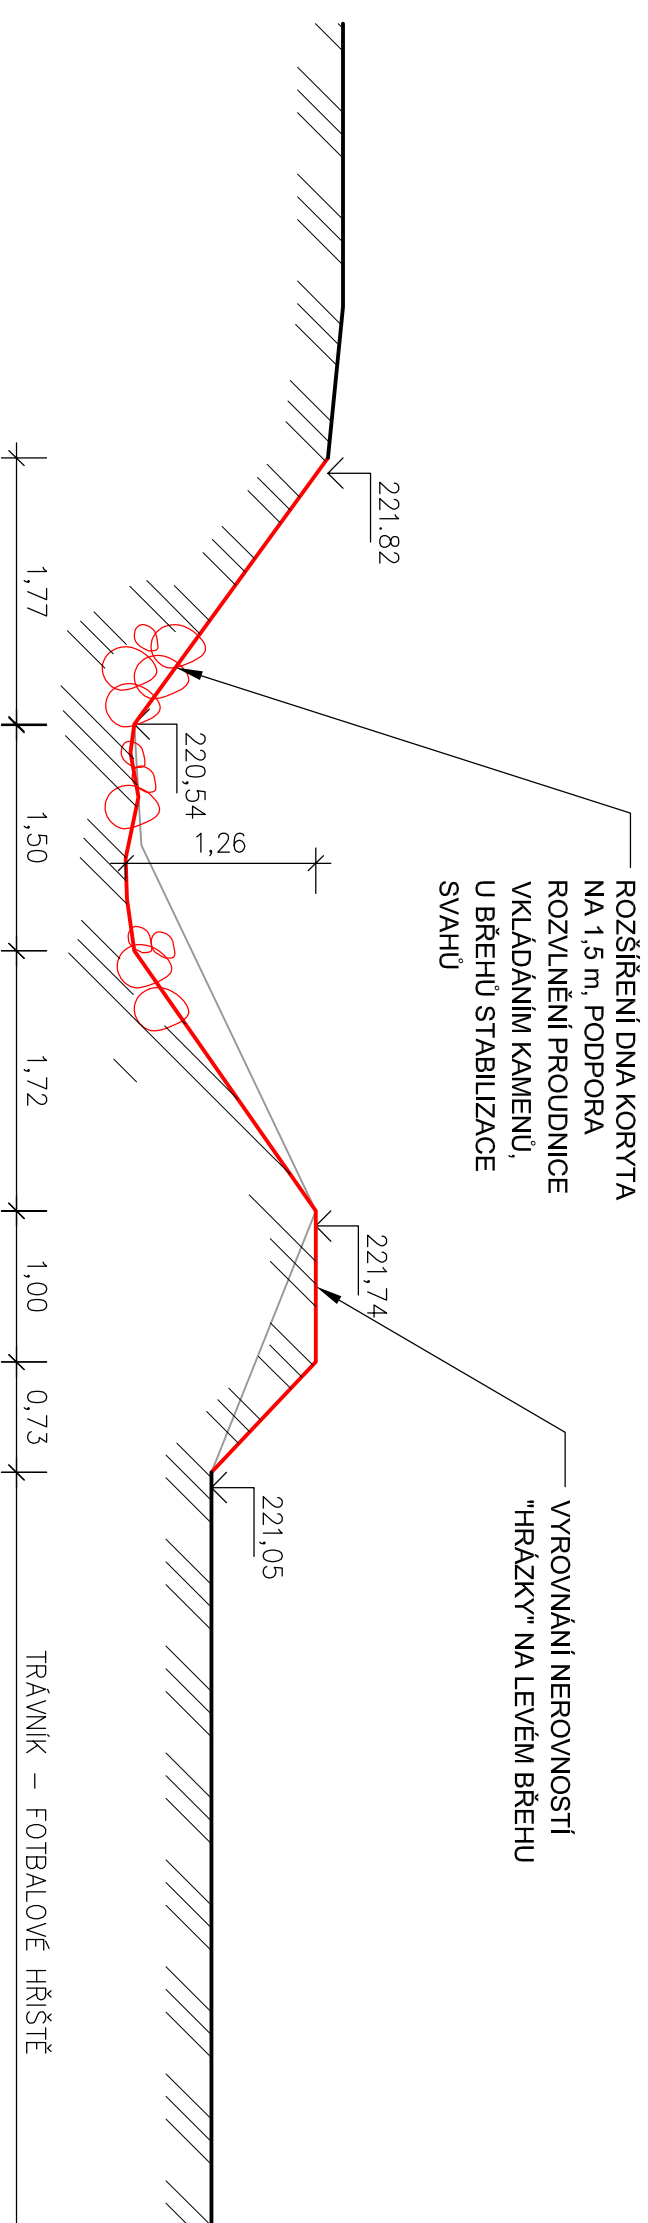

ZKAPACITNĚNÍ KORYTA POD HRÁZÍ HOVORČOVICKÉHO RYBNÍKA

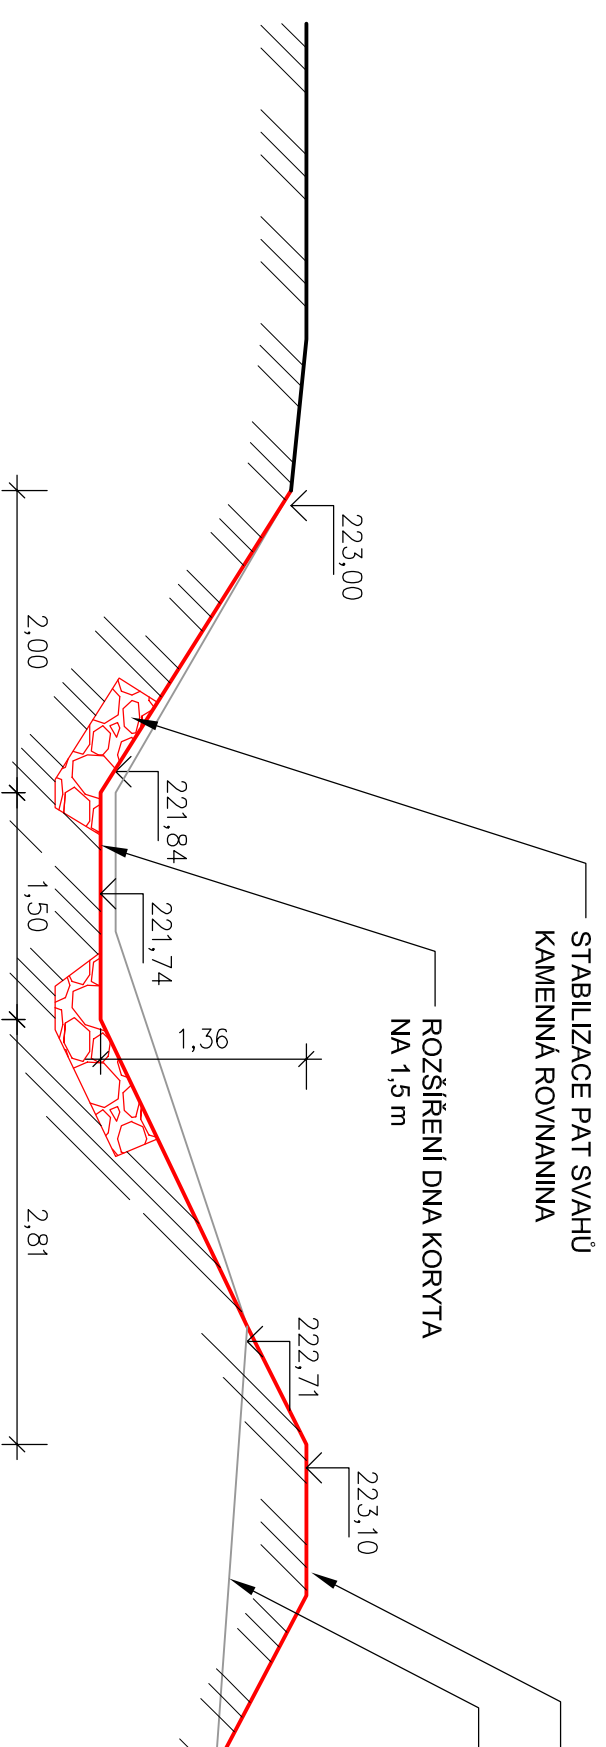

POZNÁMKA:

ZEMNÍ HRÁZKA,
NAVÝŠENÍ TERÉNU NA 223,10
KRITICKÉ MÍSTO PRO
VYBŘEŽENÍ K TENISOVÝM KURTŮM

K.Ú.: HOVORČOVICE, VELEŇ, BOŘANOVICE, TŘEBORADICE

Kreslil ING. MIROSLAV PAČL	Navrhl ING. MIROSLAV PAČL	Obec HOVORČOVICE	
Kroj STŘEDOČESKÝ	Investor OBEC HOVORČOVICE	Soubor Hovorovice_detaily.dwg	

PŘÍRODĚ BLÍZKÁ PROTIPOVODŇOVÁ OPATŘENÍ
A PROTIPOVODŇOVÁ OPATŘENÍ V PRAMENNÉ ČÁSTI POVODÍ
HOVORČOVICKÉHO POTOKA

3. LOKALITA HOVORČOVICKÝ RYBNÍK – ZKAPACITNĚNÍ KORYTA

SOURAČNÝ SYSTÉM: JTSK VÝŠKOVÝ SYSTÉM: BPV	Formát 2 x A4	Měřítko 1:50	Č. výkresu B.3.2.b
	Datum 09/2011		
	Stupeň STUDIE		
	Zakázka 1966/002		