
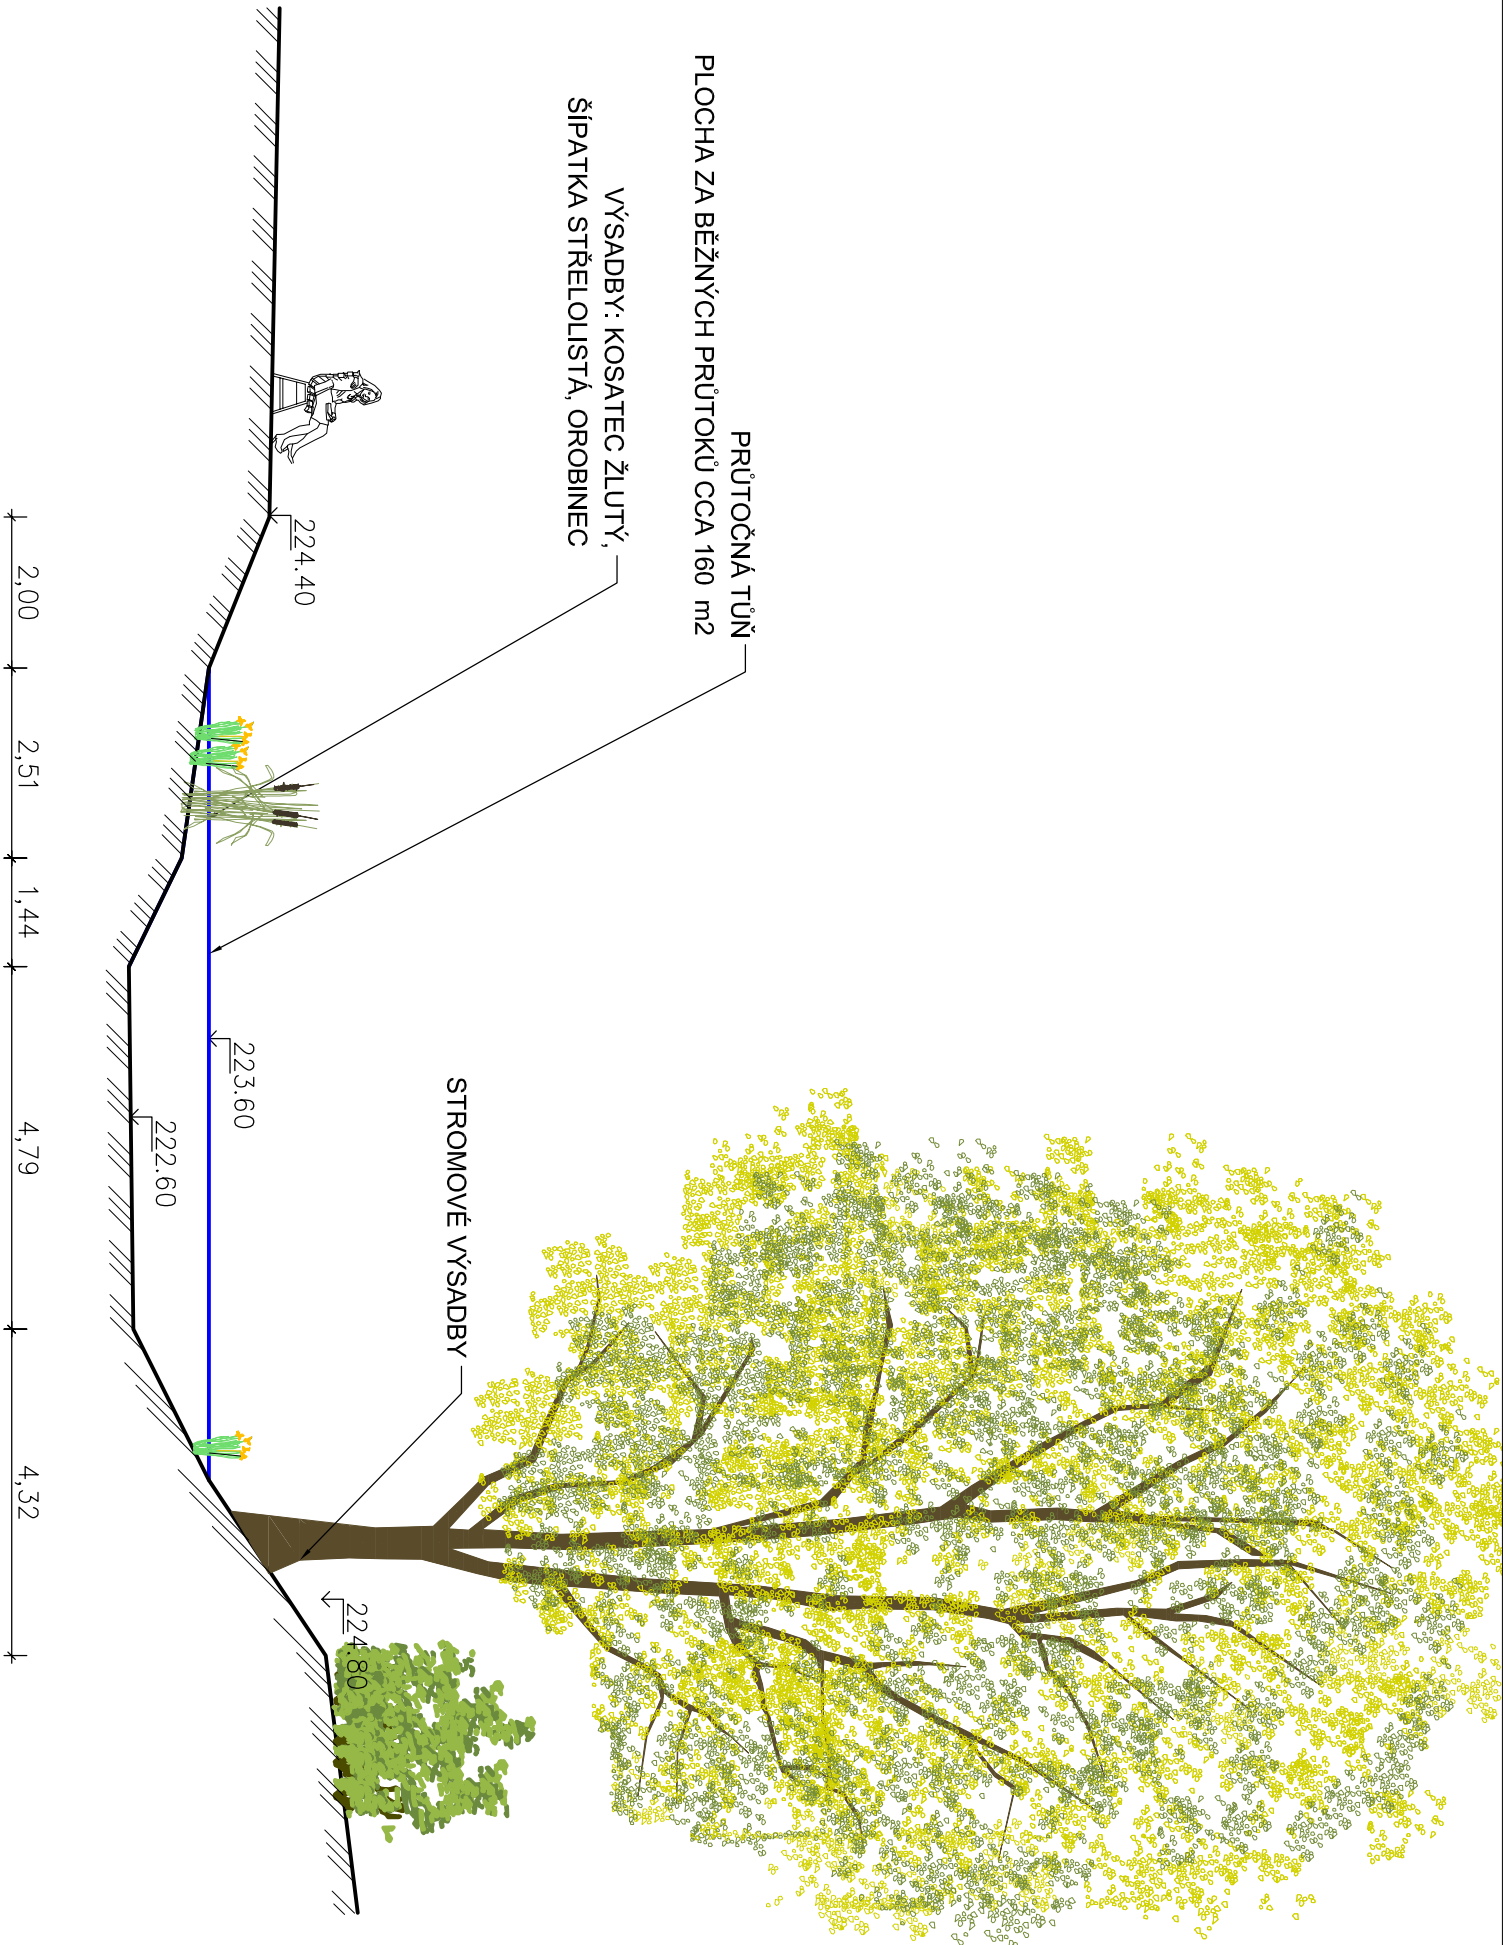


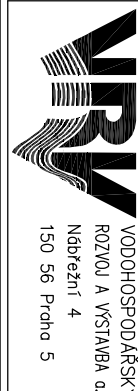

POZNÁMKA:

K.Ú.: HOVORČOVCE, VELEŇ, BOŘANOVCE, TŘEBORADICE

SOUŘADNÝ SYSTÉM: JTSK
VÝŠKOVÝ SYSTÉM: BPV

Kreslí ING. MIROSLAV PÁČL		Navrhl ING. MIROSLAV PÁČL			
Kroj	STŘEDOČESKÝ		Obec		HOVORČOVICE
Investor					OBEC HOVORČOVICE
PŘÍRODĚ BLÍZKÁ PROTIPOVODŇOVÁ OPATŘENÍ A PROTIPOVODŇOVÁ OPATŘENÍ V PRAMENNÉ ČÁSTI POVODÍ HOVORČOVICKÉHO POTOKA					
4. INTRAVILÁNOVÁ REVITALIZACE V CENTRU OBCE – VZOROVÝ ŘEZ TŮNÍ					
Měřítko 1:100		Č. výkresu B.4.2.C			