


# REVITALIZACE NA OKRAJI ZÁSTAVBY VZOROVÝ ŘEZ TŮNÍ

PRŮTOČNÁ TŮŇ VE STÁVAJÍCÍM KORYTĚ

STÁVAJÍCÍ UPRAVENÉ KORYTO  
LICHOBĚŽNÍKOVÉHO TVARU

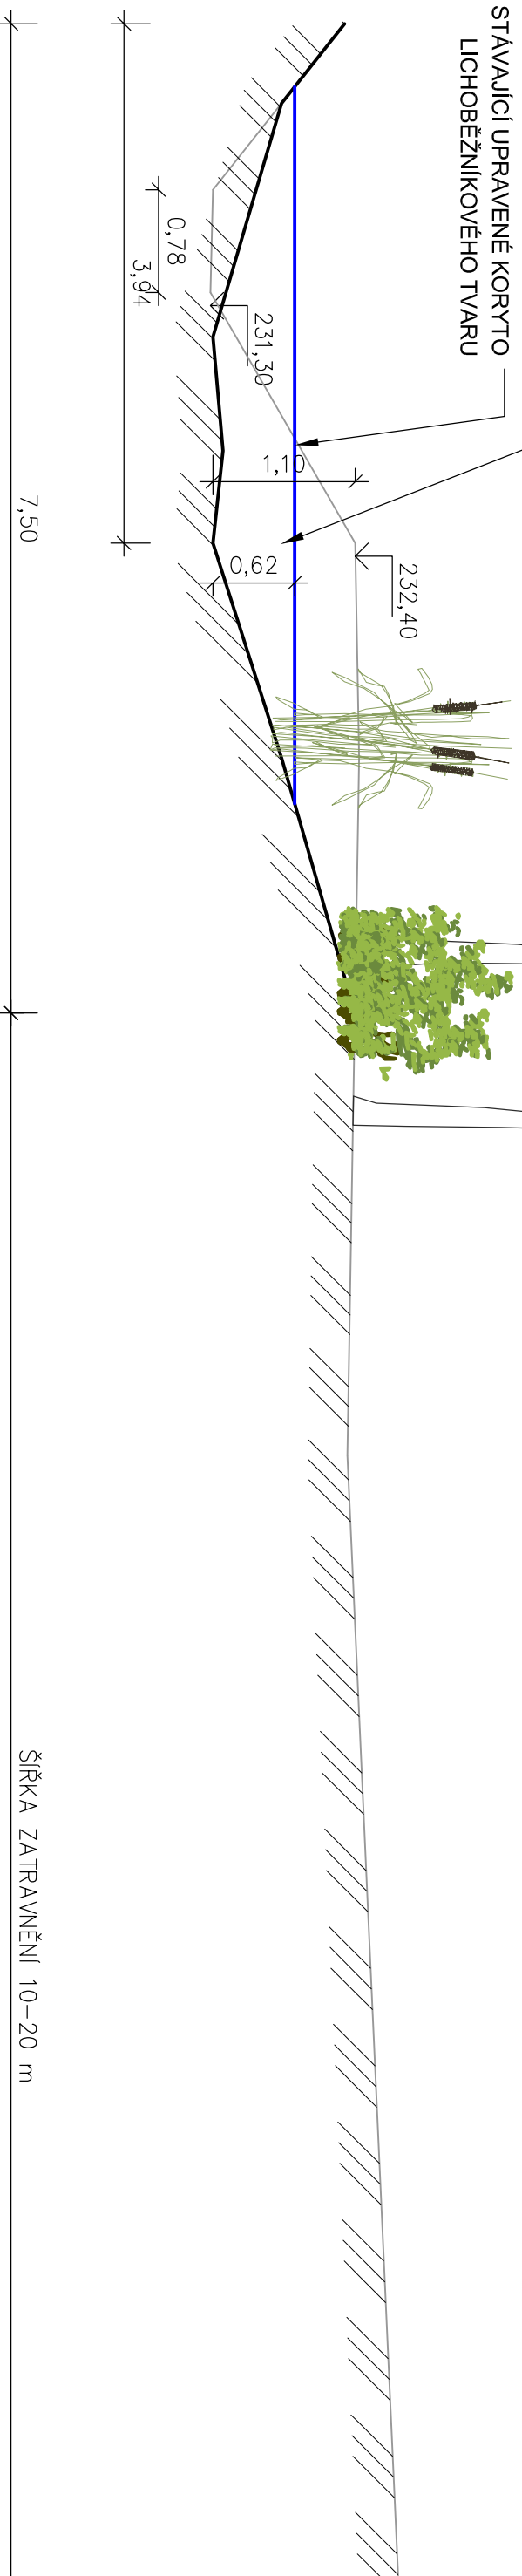

ŠÍŘKA ZATRAVNĚNÍ 10–20 m

## POZNÁMKA:

K.Ú.: HOVORČOVICE, VELEŇ, BOŘANOVICE, TŘEBORADICE

SOUŘADNÝ SYSTÉM: JTSK  
VÝSKOVÝ SYSTÉM: BPV

Kreslil  
ING. MIROSLAV PÁČL

Navrhl  
ING. MIROSLAV PÁČL

Kroj  
STŘEDOČESKÝ

Obec  
HOVORČOVICE

Investor  
OBEC HOVORČOVICE



VODOHOSPODÁŘSKÝ  
ROZVOJ A VÝSTAVBA a.s.  
Nábřeží 4  
150 56 Praha 5

Soubor  
Hovorovice\_detailly.dwg

Formát  
2 x A4

Datum  
09/2011

Stupeň  
STUDIE

Zakázka  
1966/002

Měřítko  
1:50

Č. výkresu  
B.6.2.0

6. REVITALIZACE TOKU NA OKRAJI ZÁSTAVBY – ŘEZ TŮNÍ