REVITALIZACE NA OKRAJI ZÁSTAVBY
VZOROVÝ ŘEZ

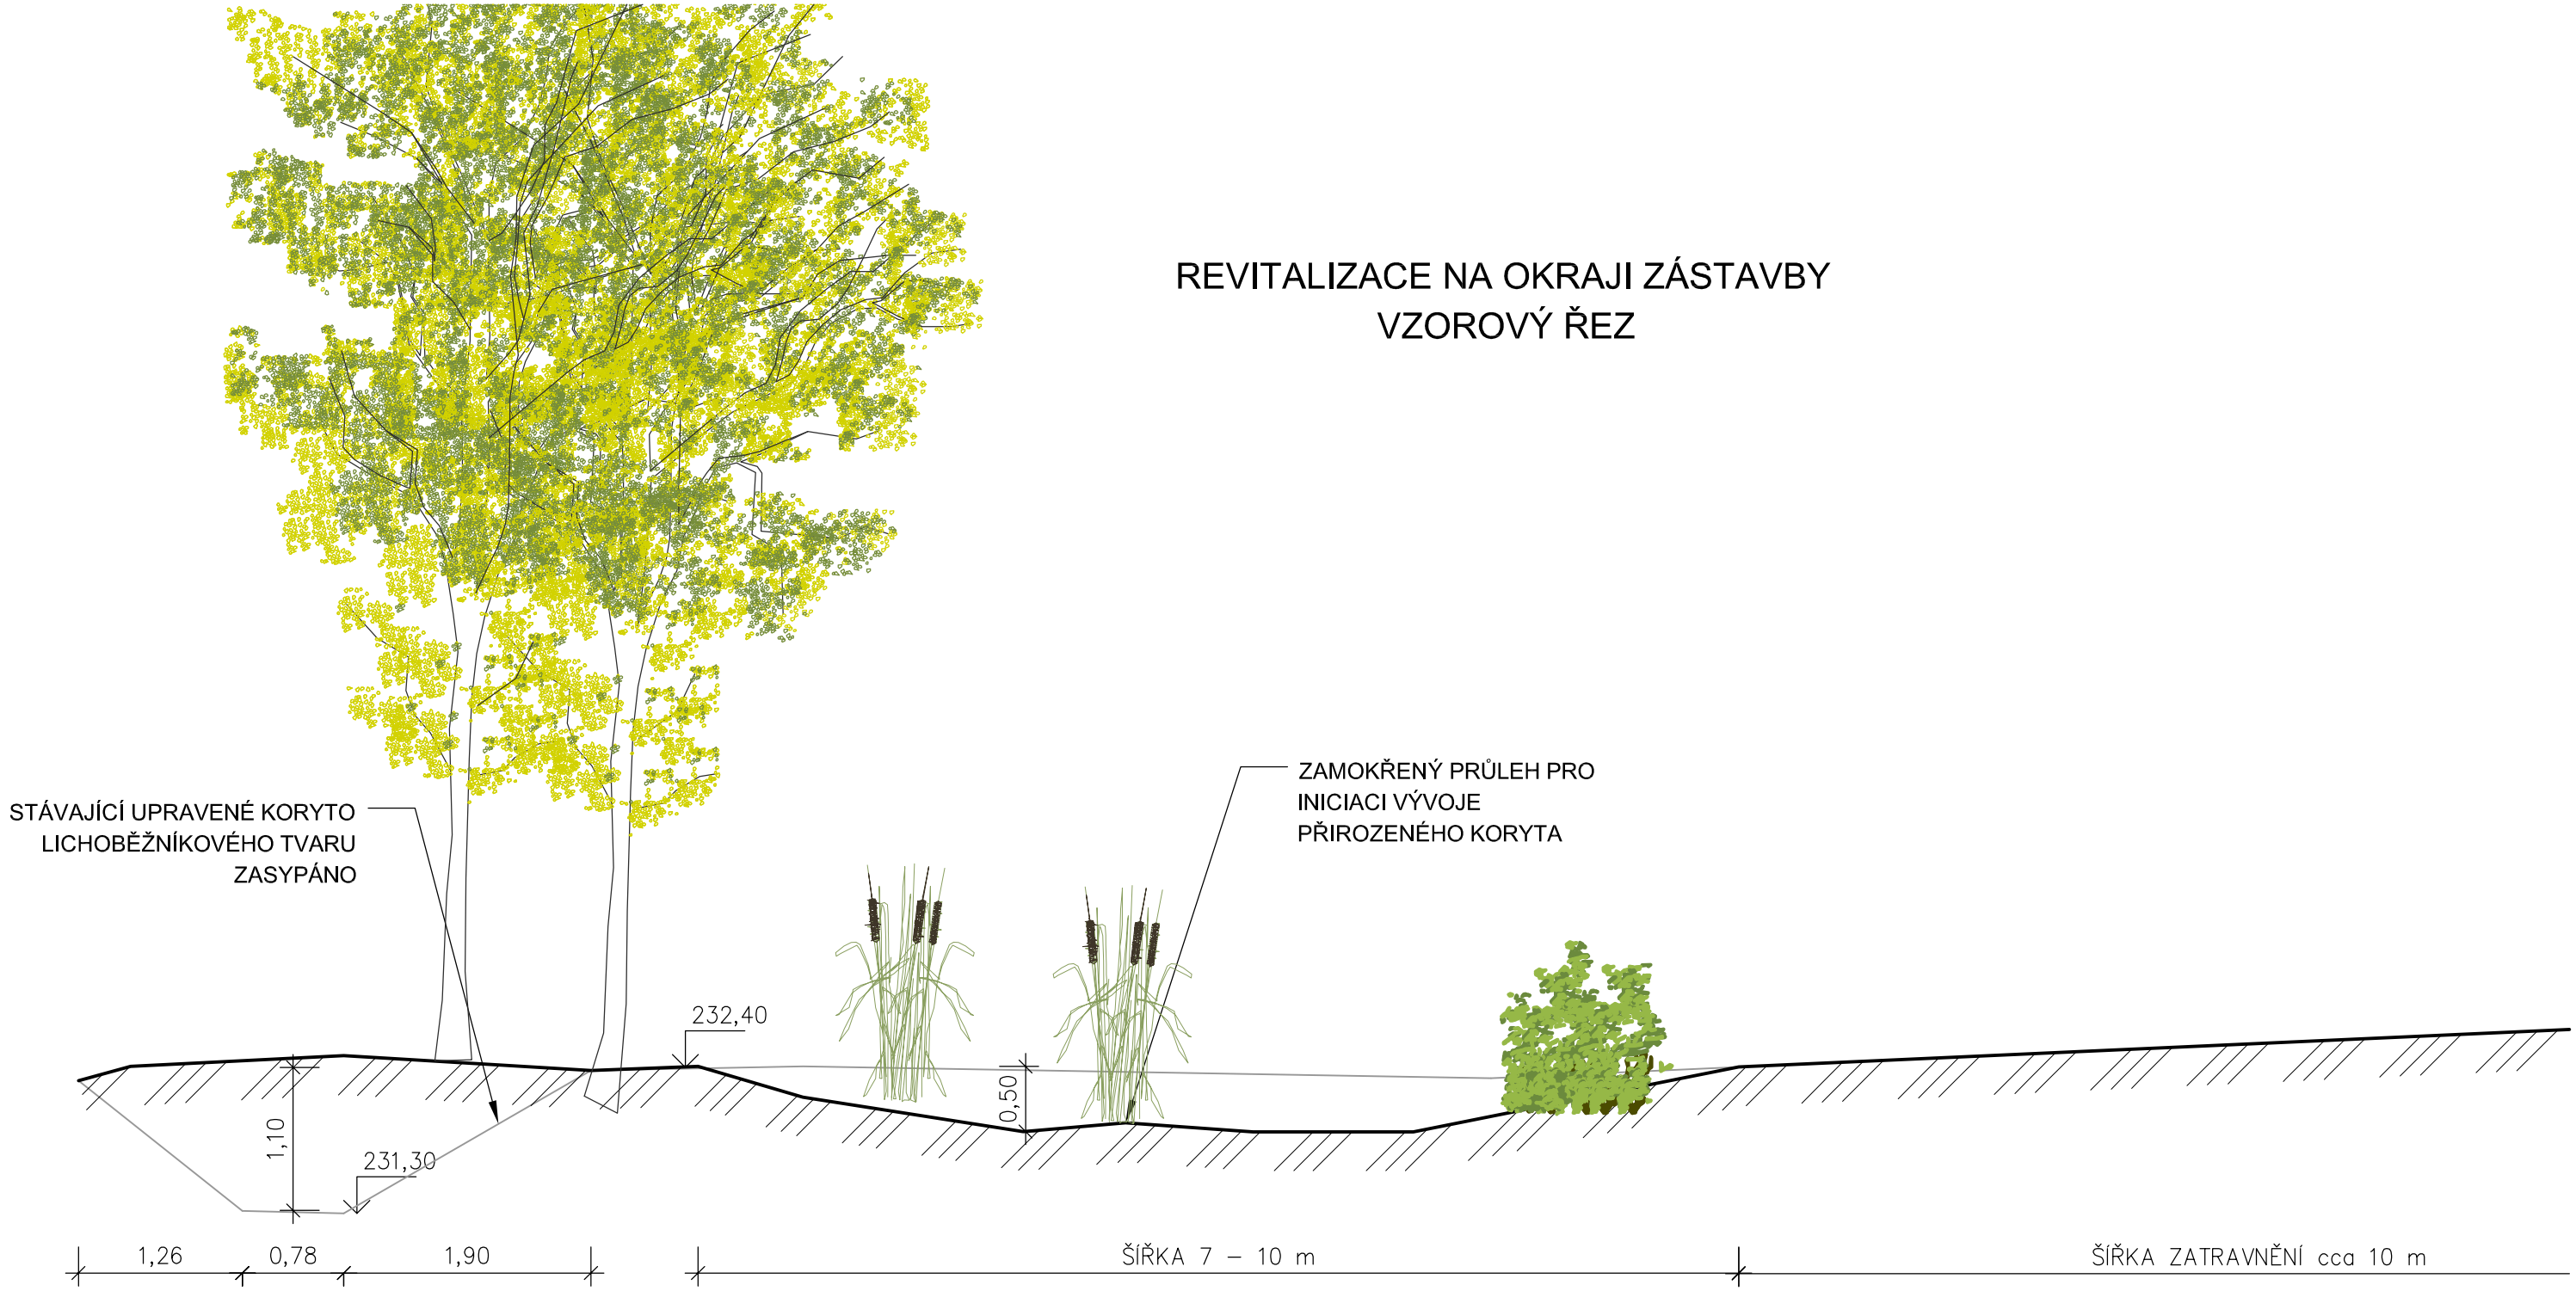

POZNÁMKA:

K.Ú.: HOVORČOVICE, VELEŇ, BOŘANOVICE, TŘEBORADICE

SOUŘADNÝ SYSTÉM: JTSK
VÝŠKOVÝ SYSTÉM: BPV

Kreslil ING. MIROSLAV PÁCL	Navrhl ING. MIROSLAV PÁCL	VODOHOSPODÁŘSKÝ ROZVOJ A VÝSTAVBA a.s. Nábřežní 4 150 56 Praha 5
Kraj STŘEDOČESKÝ	Obec HOVORČOVICE	
Investor OBEC HOVORČOVICE		Soubor _____Hovorcovice_detaily.dwg
PŘÍRODĚ BLÍZKÁ PROTIPOVODŇOVÁ OPATŘENÍ A PROTIPOVODŇOVÁ OPATŘENÍ V PRAMENNÉ ČÁSTI POVODÍ HOVORČOVICKÉHO POTOKA		Formát 2 x A4
		Datum 09/2011
		Stupeň STUDIE
		Zakázka 1966/002
6. REVITALIZACE TOKU NA OKRAJI ZÁSTAVBY – ŘEZ REVITALIZOVANÝM TOKEM		Měřítko 1:50 / Č. výkresu B.6.2.b