PROTIEROZNÍ OPATŘENÍ
VZOROVÝ ŘEZ PROTIEROZNÍ HRÁZKOU

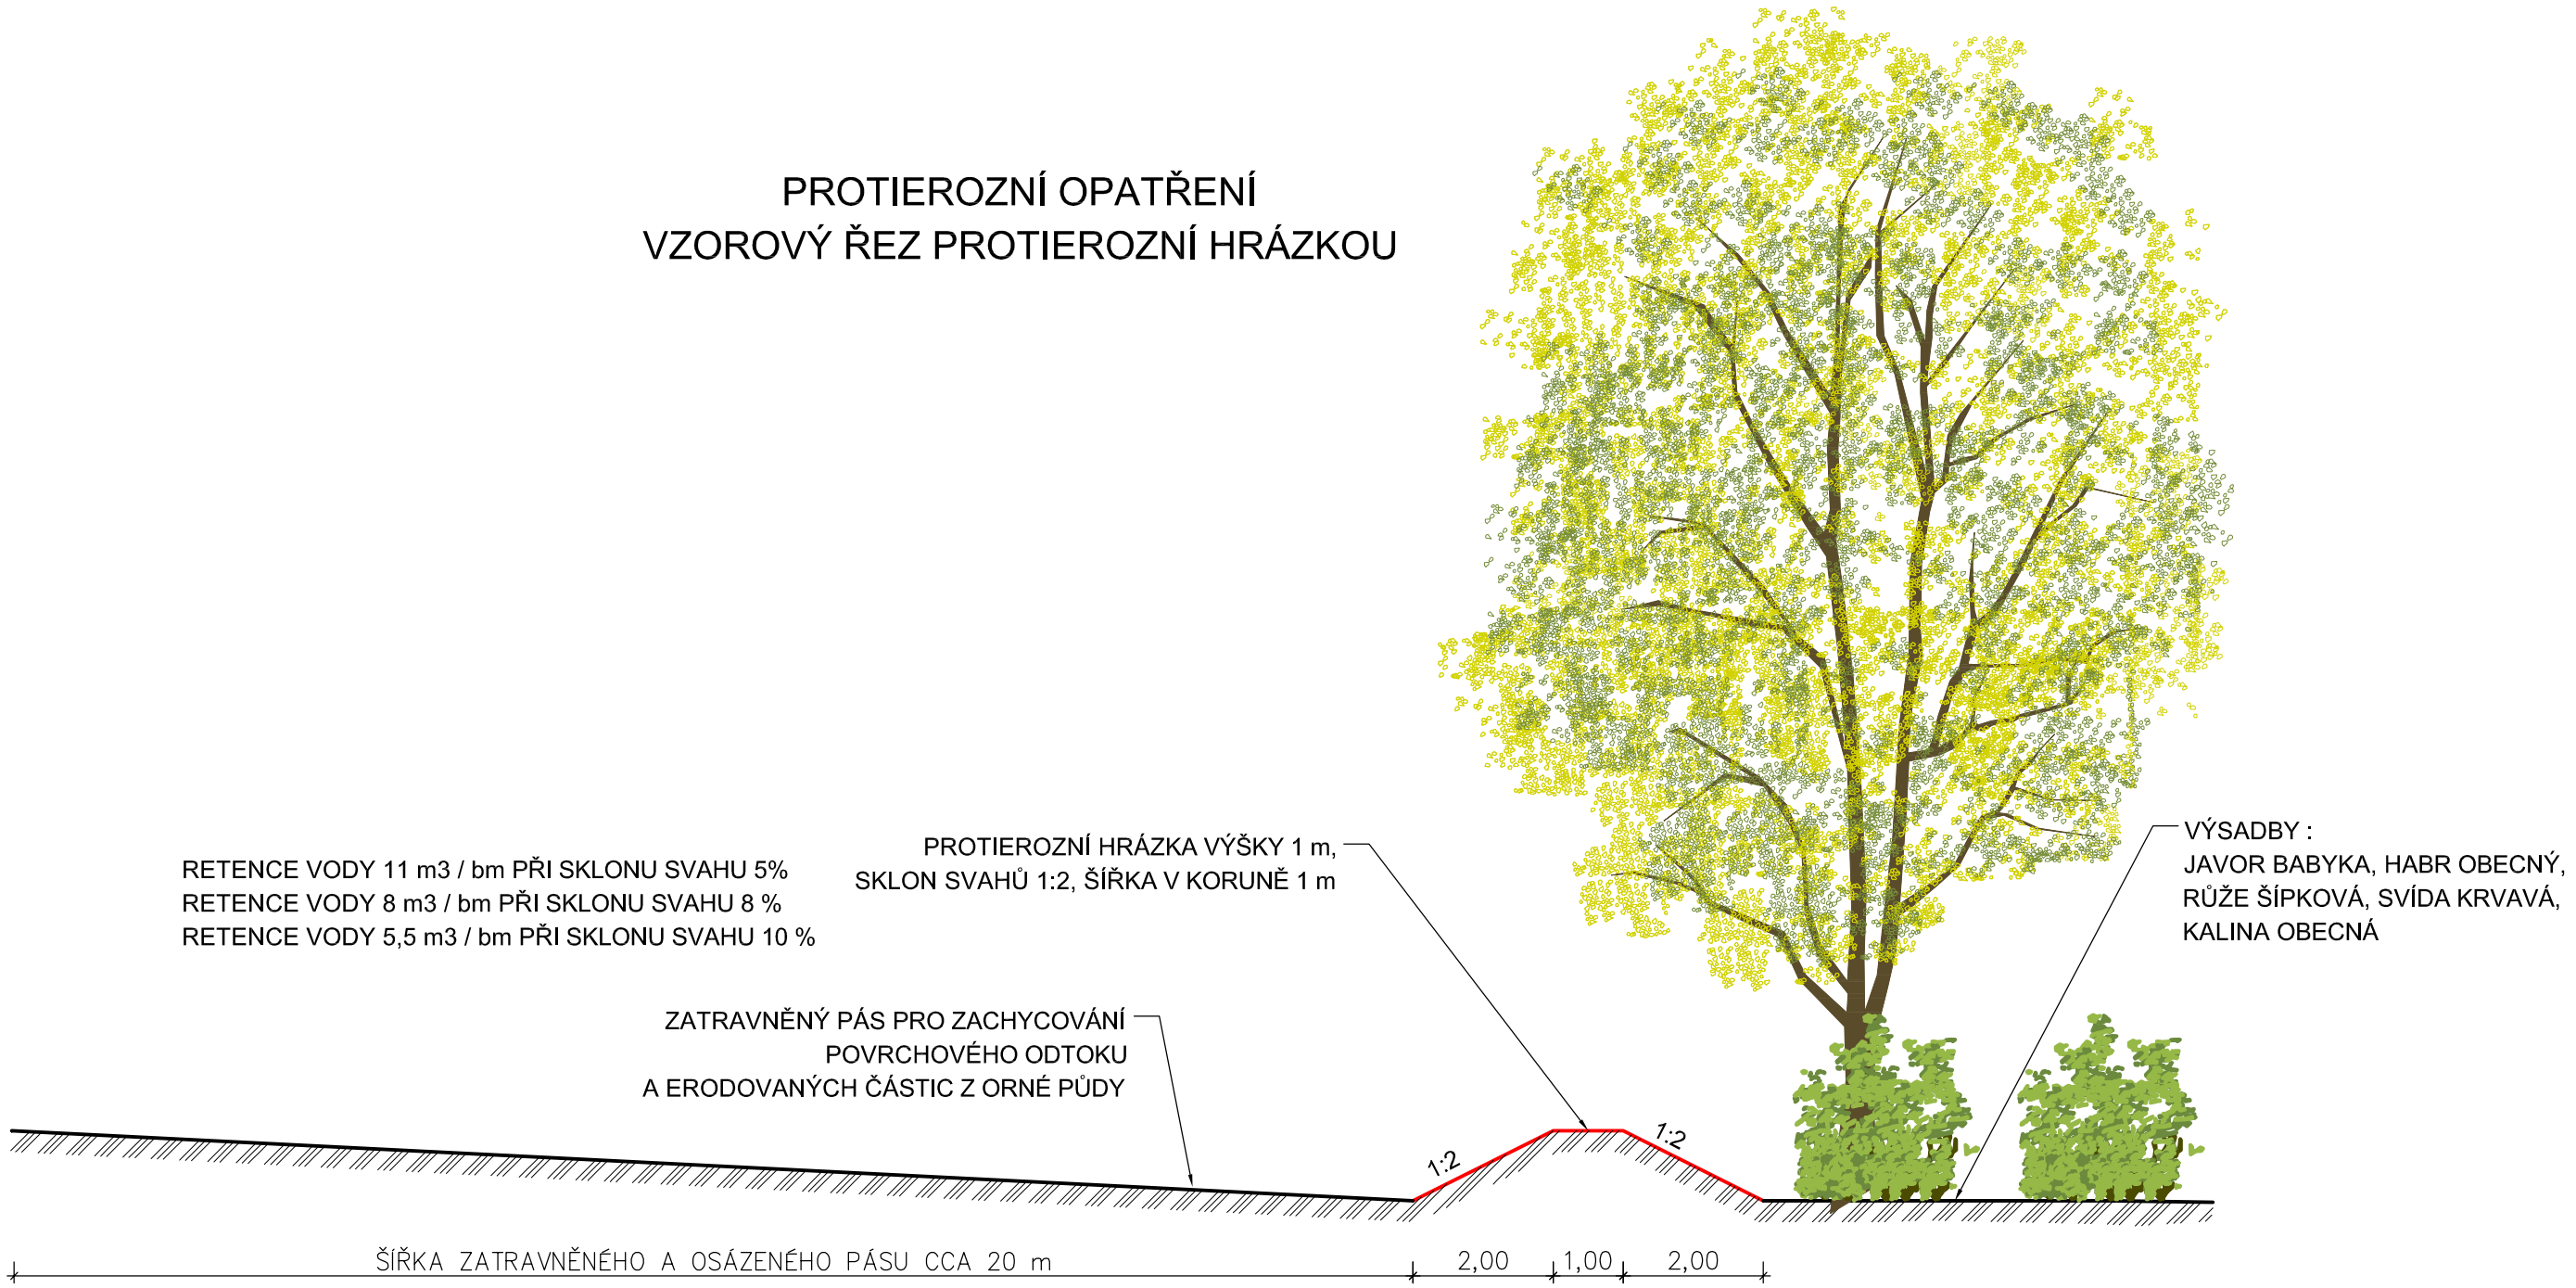

POZNÁMKA:

K.Ú.: HOVORČOVICE, VELEŇ, BOŘANOVICE, TŘEBORADICE

SOUŘADNÝ SYSTÉM: JTSK
VÝŠKOVÝ SYSTÉM: BPV

Kreslil: ING. MIROSLAV PÁCL	Navrhl: ING. MIROSLAV PÁCL		VODOHOSPODÁŘSKÝ ROZVOJ A VÝSTAVBA a.s. Nábřežní 4 150 56 Praha 5
Kraj: STŘEDOČESKÝ		Obec: HOVORČOVICE	
Investor: OBEC HOVORČOVICE			Soubor: _____Hovorcovice_detaily.dwg
PŘÍRODĚ BLÍZKÁ PROTIPOVODŇOVÁ OPATŘENÍ A PROTIPOVODŇOVÁ OPATŘENÍ V PRAMENNÉ ČÁSTI POVODÍ HOVORČOVICKÉHO POTOKA			Formát: 2 x A4
			Datum: 09/2011
			Stupeň: STUDIE
			Zakázka: 1966/002
7. POLDR A ÚSES U PANÍ TETY – PROTIEROZNÍ OPATŘENÍ			Měřítko: 1:100 / Č. výkresu: B.7.2.b