


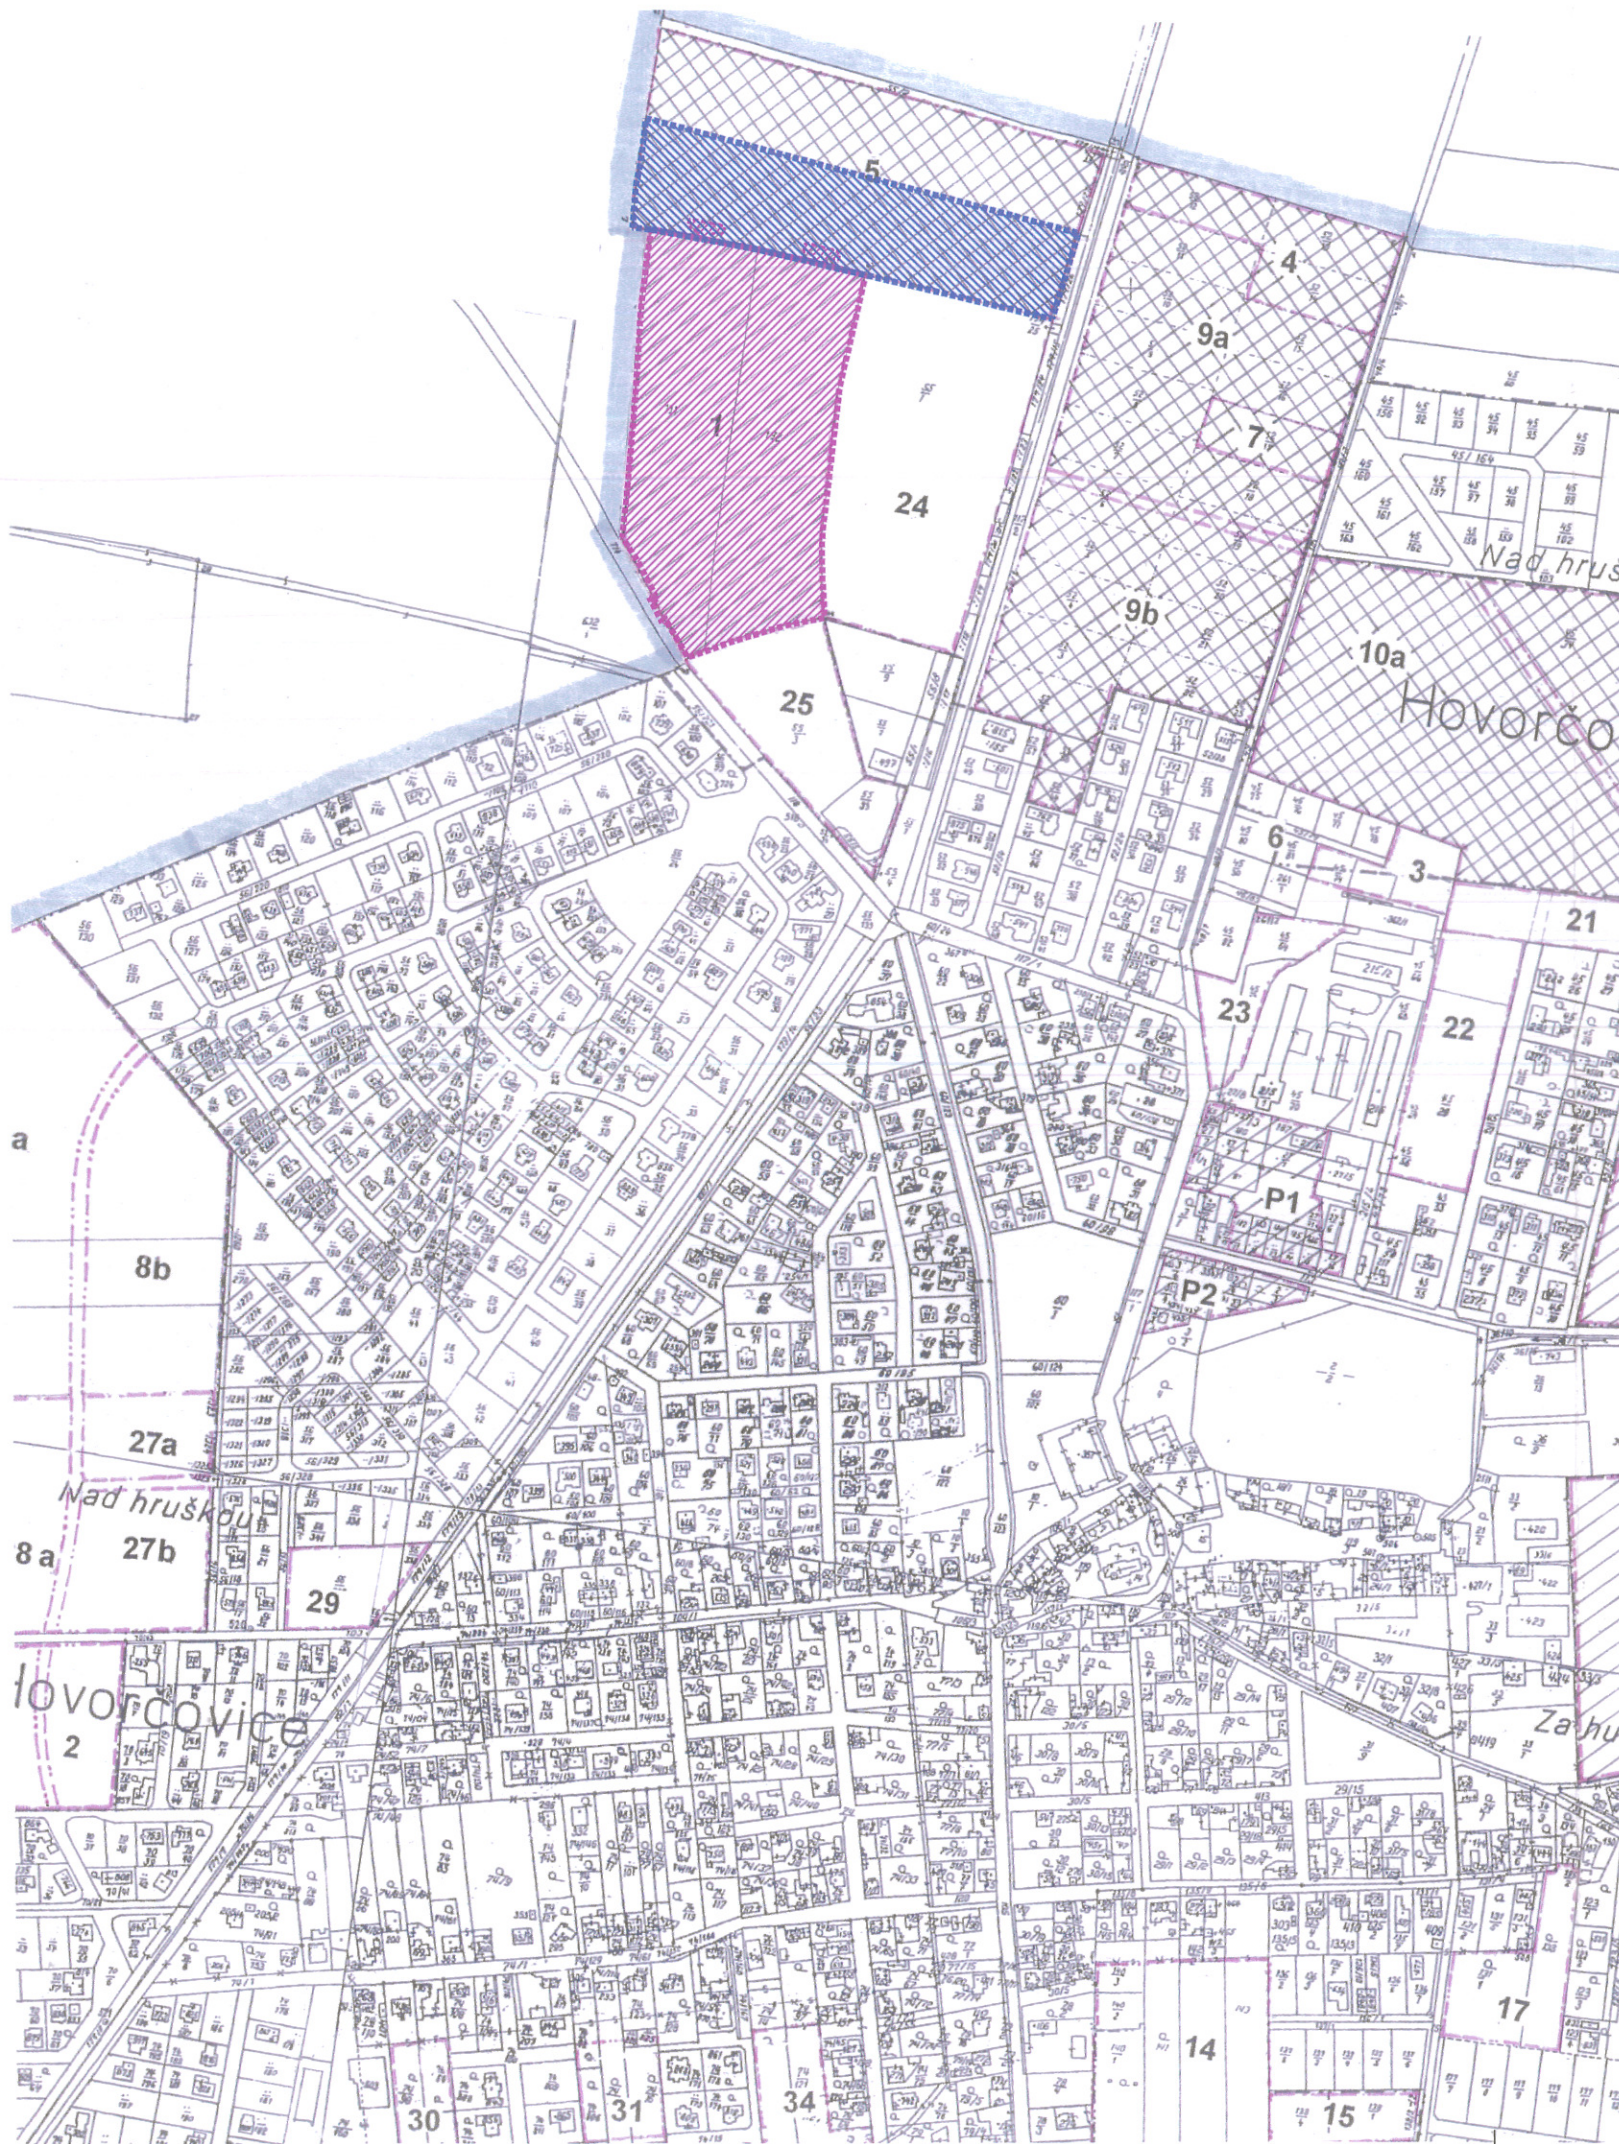


VÝKRES ZÁKLADNÍHO ČLENĚNÍ ÚZEMÍ

- stav návrh
- HRANICE ŘEŠENÉHO ÚZEMÍ
- HRANICE ZASTAVĚNÉHO ÚZEMÍ k 1.6.2008
- HRANICE ZASTAVITELNÝCH PLOCH
- P1 P2 PLOCHY PŘESTAVBY
- R1 R2 PLOCHY ÚZEMNÍCH REZERV
- VYMEZENÍ PLOCH, VE KTERÝCH JE PROVĚŘENÍ ZMĚN JEJICH VYUŽITÍ ÚZEMNÍ STUDIÍ PODMÍNKOU PRO ROZHODOVÁNÍ
- VYMEZENÍ PLOCH, VE KTERÝCH JE POŘÍZENÍ A VYDÁNÍ REGULAČNÍHO PLÁNU PODMÍNKOU PRO ROZHODOVÁNÍ

LEGENDA :

-  ŘEŠENÉ ÚZEMÍ ÚZEMNÍ STUDIE
1.etapa výstavby obytného souboru
-  Uvažovaná 2.etapa výstavby obytného souboru

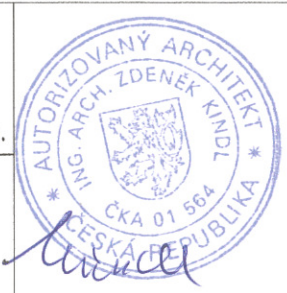Druh dokumentace:	OBYTNÝ SOUBOR RODINNÝCH DOMŮ HOVORČOVICE – "ZAHRADNÍ ČTVRŤ"		
ÚZEMNÍ STUDIE			
Pořizovatel: OBECNÍ ÚŘAD HOVORČOVICE Revoluční 33, 250 64 Měšice	Zpracovatel: Ing. arch. Zdeněk Kindl Pavla Lista 1462, 250 01 Brandýs n. Lab.		
Výkonný pořizovatel: Ing. arch. Martina Bredová	Datum: říjen 2010	Měřítko: 1 : 5 000	
Č. a název výkresu: 1. SITUACE ŠIRŠÍCH ÚZEMNÍCH VZTAHŮ			
Č. paré: 3			