


LEGENDA :


-  PLYNOVOD STL dl.712,3m
-  VODOVOD dl.560,7m
-  ELEKTRO KABELY VN dl.351,9m
-  ELEKTRO KABELY NN dl.537,9m
-  SPLAŠKOVÁ KANALIZACE-gravitační dl.621,6m
-  SPLAŠKOVÁ KANALIZACE-výtlač dl.297,2m
-  ELEKTRO KABELY VO dl.540,7m
-  SDĚLOVACÍ KABELY dl.511,7m
-  STOŽÁRY V.O.
-  ZDĚNÝ PILÍŘEK-NN,plyn (SP nebo SR)
-  ODVODNĚNÍ KOMUNIKACÍ
-  VSAKOVACÍ JÍMKY NA POZEMCÍCH RD
-  HYDRANT-podzemní
-  PLYNOVOD - přípojka
-  VODOVOD - přípojka
-  SPLAŠKOVÁ KANALIZACE - přípojka
-  ELEKTRO NN - přípojka
-  ŘEŠENÉ ÚZEMÍ ÚZEMNÍ STUDIE
-  TŘÍDĚNÝ ODPAD

ZPRACOVATEL DOKUMENTACE POTVRZUJE,
ŽE TATO SITUACE SOUHLASÍ SE SNÍMKEM
KATASTRÁLNÍ MAPY.

Výškový systém Bpv (souřadnice v JTSK)

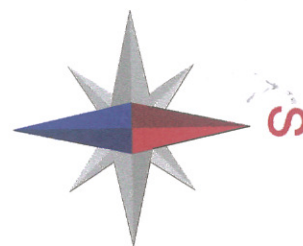

Druh dokumentace:	OBYTNÝ SOUBOR RODINNÝCH DOMŮ		
ÚZEMNÍ STUDIE	HOVORČOVICE – "ZAHRADNÍ ČTVRŤ"		
Pořizovatel:	Zpracovatel:		
OBECNÍ ÚŘAD HOVORČOVICE Revoluční 33, 250 64 Měšice	Ing. arch. Zdeněk Kindl Pavla Lista 1462, 250 01 Brandýs n. Lab.		
Výkonný pořizovatel:	Datum:	Měřítko:	
Ing. arch. Martina Bredová	říjen 2010	1 : 1 000	
Č. a název výkresu: 3. SITUACE ŠIRŠÍCH VZTAHŮ VÝKRES TECHNICKÉ INFRASTRUKTURY			Č. paré: 3

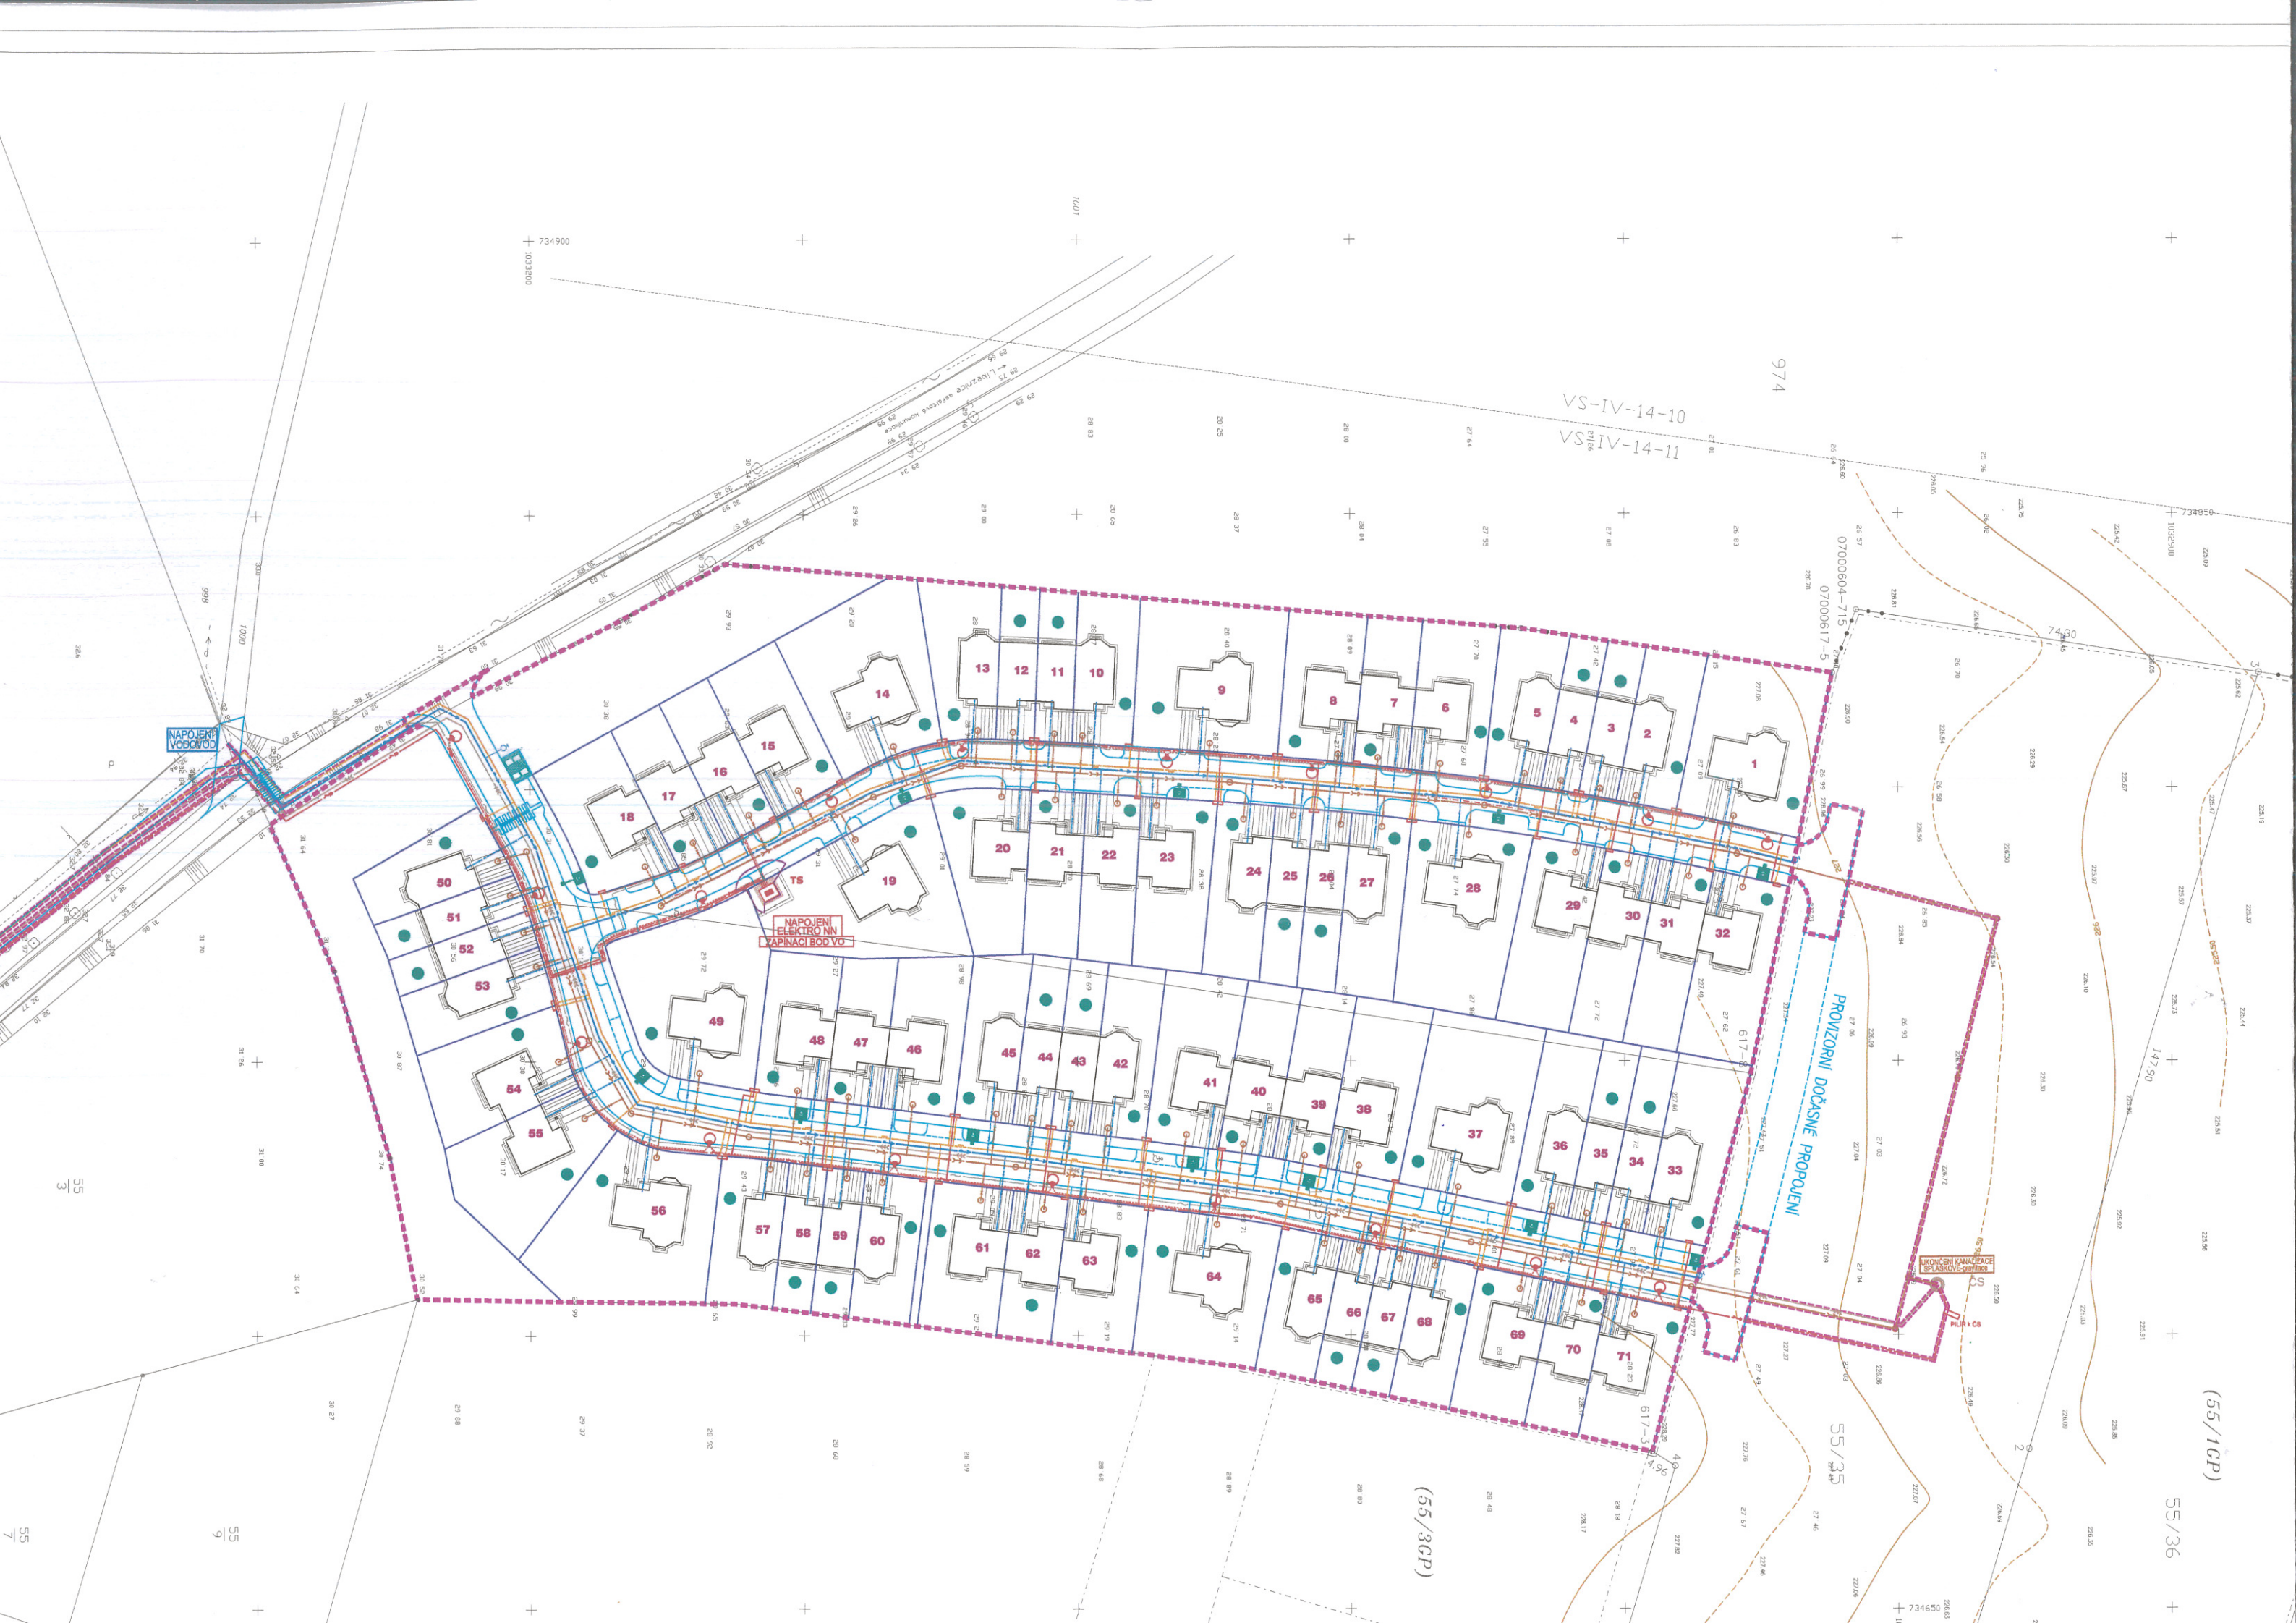

(55/1GP)

55/36

55/25

(55/3GP)

55/9

55/3

