

HOVORČOVICE

ÚZEMNÍ PLÁN

ÚPLNÉ ZNĚNÍ PO VYDÁNÍ ZMĚNY Č. 4

1 : 2 880

5. KOORDINAČNÍ VÝKRES

LEGENDA

STAV NÁVRH

HRANICE SPRÁVNÍHO ÚZEMÍ OBCE

HRANICE ZASTAVĚNÉHO ÚZEMÍ K 1.1.2014

ZASTAVITELNÉ PLOCHY

PLOCHY PŘESTAVBY

PLOCHY S ROZDÍLNÝM ZPŮSOBEM VYUŽITÍ

STAV NÁVRH ÚZEMNÍ REZERVA

PLOCHY BYDLENÍ - OBYTNÉ ÚZEMÍ - VENKOVSKÉHO CHARAKTERU

PLOCHY BYDLENÍ - ČISTÉ OBYTNÉ ÚZEMÍ

PLOCHY BYDLENÍ - BYDLENÍ SPOLEČNÉ

PLOCHY OBČANSKÉHO VYBAVENÍ

PLOCHY SMÍŠENÉ - OBYTNÉ A OBČANSKÉHO VYBAVENÍ

PLOCHY REKREACE - SPORTOVNÍ VYBAVENÍ

PLOCHY VÝROBY A SKLADOVÁNÍ - NERUŠIVÁ VÝROBA

PLOCHY ZEMĚDĚLSKÉ S BYTY PRO TRVALÉ BYDLENÍ

PLOCHY TECHNICKÉ INFRASTRUKTURY

PLOCHY DOPRAVNÍ INFRASTRUKTURY

PLOCHY DOPRAVNÍ INFRASTRUKTURY - ŽELEZNICE

PLOCHY VEŘEJNÝCH PROSTRANSTVÍ

PLOCHY ZELENÉ

PLOCHY ZELENÉ - ZELENĚ IZOLAČNÍ

PLOCHY ZELENÉ - LESOPARK

PLOCHY ZELENÉ - SADY A ZAHRADY

PLOCHY LESNÍ

PLOCHY ZEMĚDĚLSKÉ

PLOCHY VODNÍ A VODOHOSPODÁŘSKÉ

PLOCHY PŘÍRODNÍ

ÚZEMNÍ SYSTÉM EKOLOGICKÉ STABILITY

STAV NÁVRH

LOKÁLNÍ BIOCENTRUM

LOKÁLNÍ BIKORIDOR

INTERAKČNÍ PRVEK

Dopravní a technická infrastruktura (stav)

silnice III. třídy

elektrické vedení VVN 220 kV

elektrické vedení VN 22 kV

trafostanice

výrobní elektřiny - solární

čistiřna odpadních vod

čerpací stanice odpadních vod

kanalizace

vodovod

komunikační vedení

komunikační zařízení

teplovod

ropovod

středotlaký plynovod

vysokotlaký plynovod

katodová ochrana plynovodu

objekt na plynovodu - zařízení PKO

Limity využití území

území s archeologickými nálezky

nemovitá kulturní památka

vzdálenost 50 m od okraje lesa

linie vodních toků

ochranné pásmo silnice III. třídy

ochranné pásmo železnice

izofona 60dB

ochranné pásmo letiště - ochrana před nebezpečnými a klamavými světly

ochranné pásmo letiště s výškovým omezením staveb

ochranné pásmo komunikačního vedení


ochranné pásmo ropovodu MERO

bezpečnostní pásmo vysokotlakého plynovodu

ochranné pásmo elektrického vedení

ochranné pásmo trafostanic

ochranné pásmo čistiřny odpadních vod

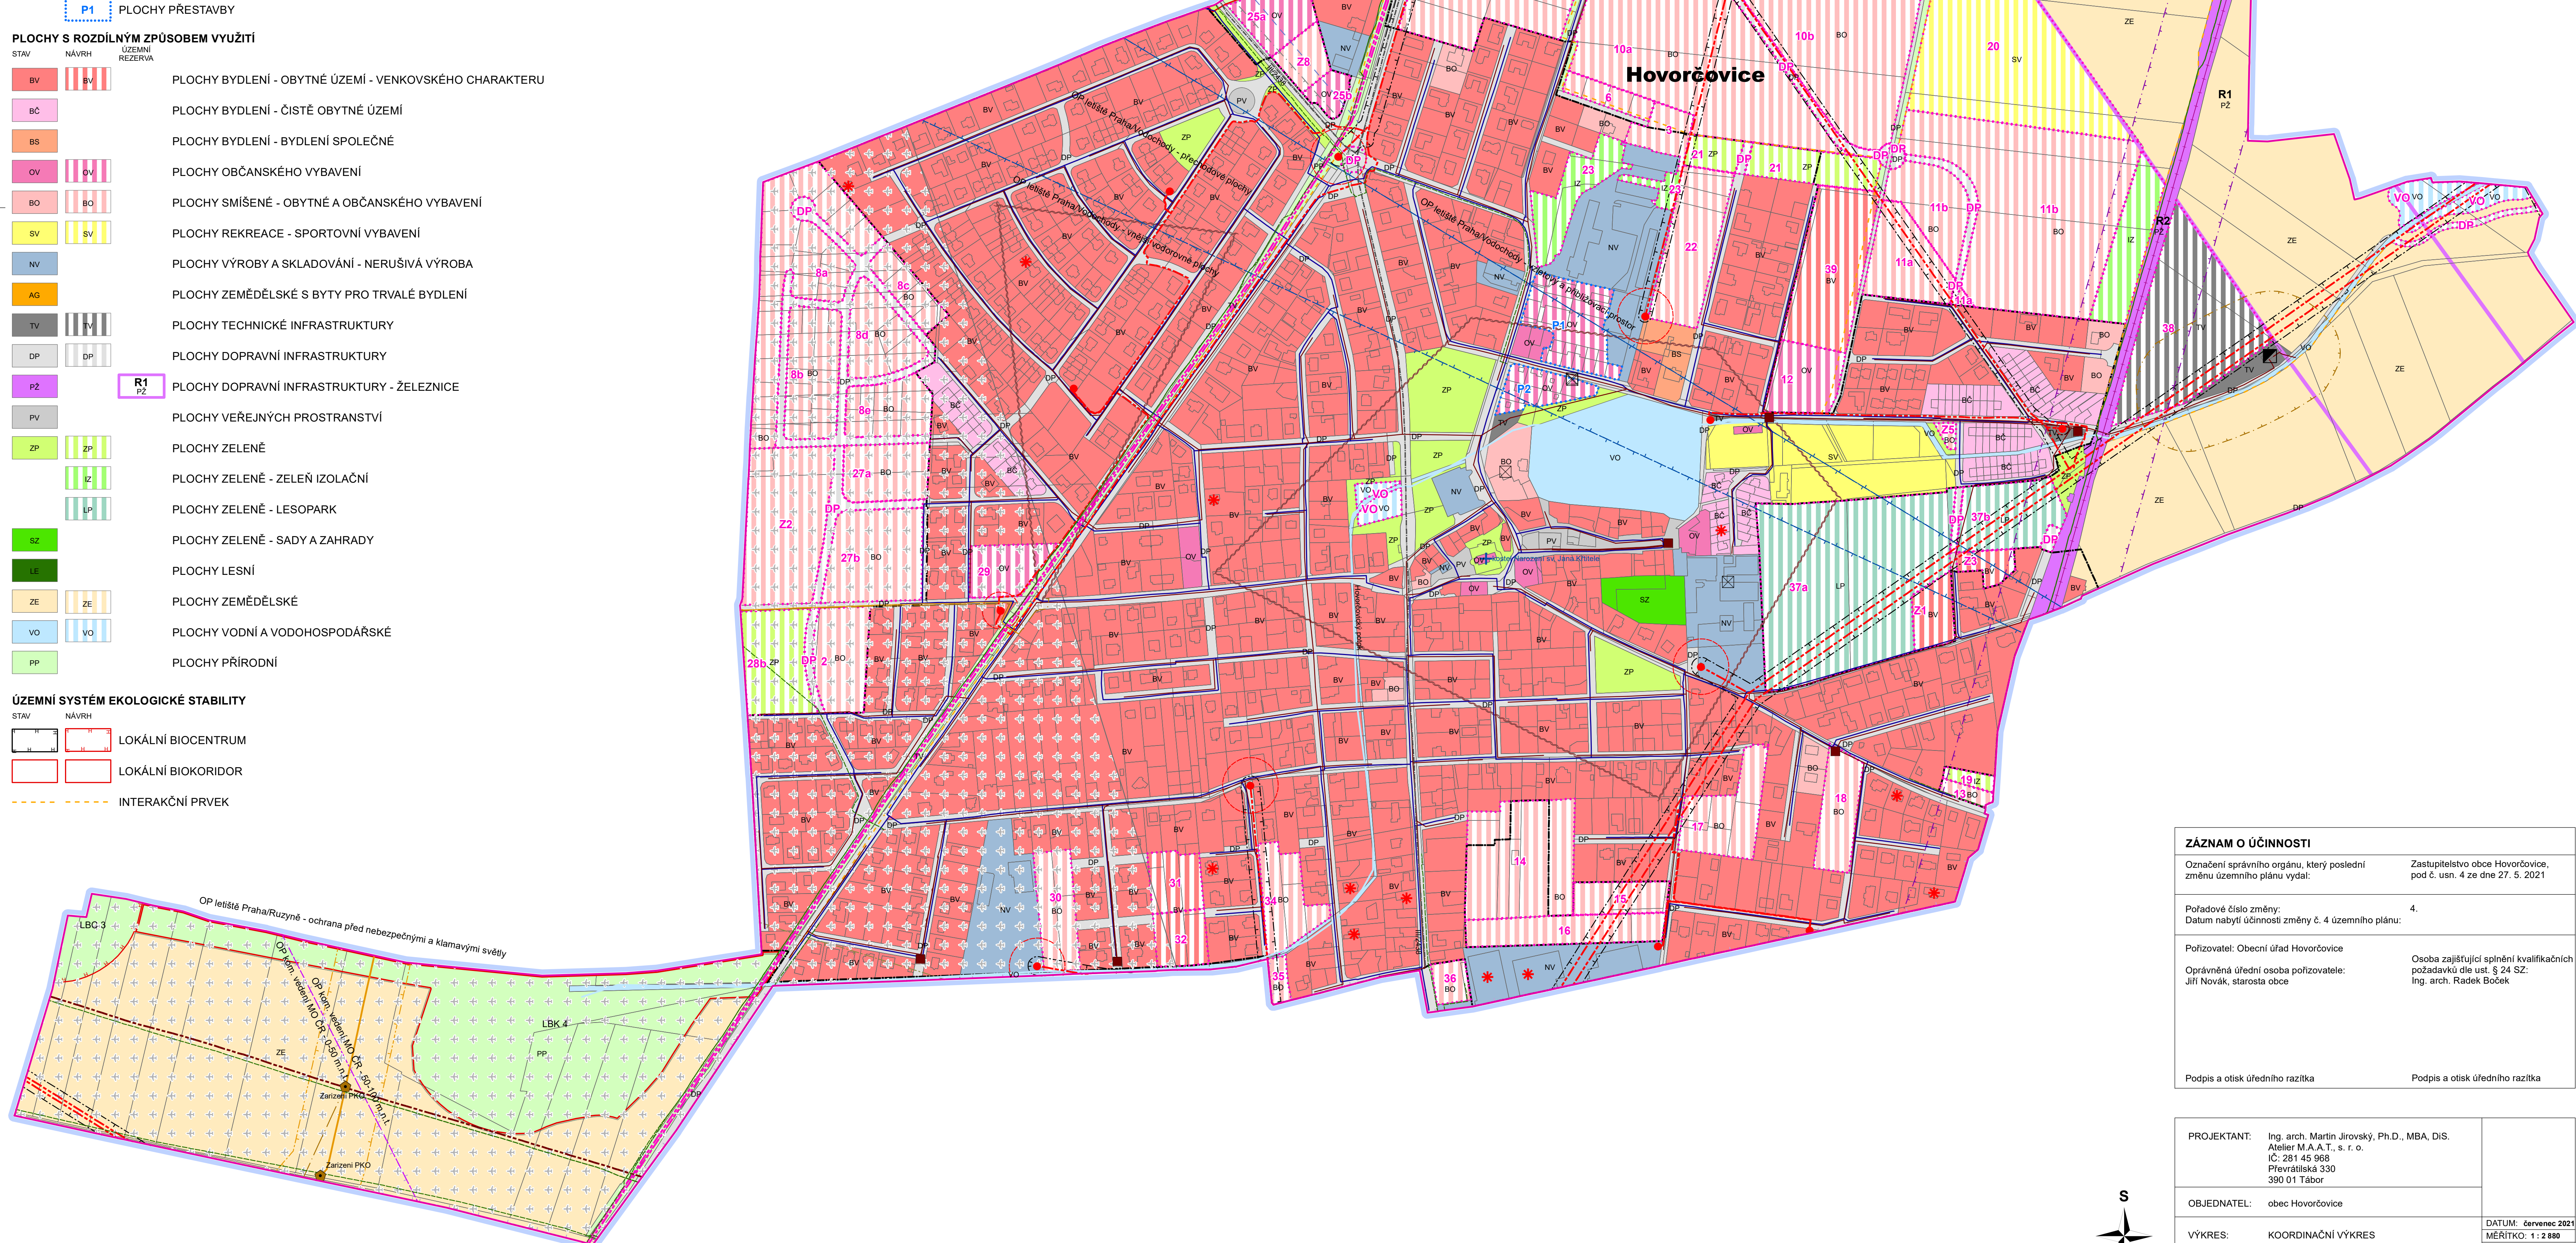

ZÁZNAM O ÚČINNOSTI

Označení správního orgánu, který poslední změnu územního plánu vydal: Zastupitelstvo obce Hovorčovice, pod č. usn. 4 ze dne 27. 5. 2021

Pořadové číslo změny: 4.
Datum nabytí účinnosti změny č. 4 územního plánu:

Pořizovatel: Obecní úřad Hovorčovice
Oprávněná úřední osoba pořizovatele: Jiri Novák, starosta obce
Osoba zajišťující splnění kvalifikačních požadavků dle ust. § 24 SZ: Ing. arch. Radek Boček

Podpis a otisk úředního razítka

Podpis a otisk úředního razítka

PROJEKTANT: Ing. arch. Martin Jirovský, Ph.D., MBA, DIS. Atelier M.A.A.T., s. r. o. IČ: 281 45 968 Převrátická 330 390 01 Tábor

OBJEDNATEL: obec Hovorčovice

VÝKRES: KOORDINAČNÍ VÝKRES

DATUM: červenec 2021
MĚŘÍTKO: 1 : 2 880
ČÍSLO VÝKRESU: 5

