

HOVORČOVICE

ÚZEMNÍ PLÁN

ÚPLNÉ ZNĚNÍ PO VYDÁNÍ ZMĚNY Č. 4

1 : 2 880

5. KOORDINAČNÍ VÝKRES

LEGENDA

STAV NÁVRH

HRANICE SPRÁVNÍHO ÚZEMÍ OBCE

HRANICE ZASTAVĚNÉHO ÚZEMÍ K 1.1.2014

ZASTAVITELNÉ PLOCHY

PLOCHY PŘESTAVBY

PLOCHY S ROZDÍLNÝM ZPŮSOBEM VYUŽITÍ

STAV NÁVRH

UZEMNÍ REZERVA

BV PLOCHY BYDLENÍ - OBYTNÉ ÚZEMÍ - VENKOVSKÉHO CHARAKTERU

BČ PLOCHY BYDLENÍ - ČISTÉ OBYTNÉ ÚZEMÍ

BS PLOCHY BYDLENÍ - BYDLENÍ SPOLEČNÉ

OV PLOCHY OBČANSKÉHO VYBAVENÍ

BO PLOCHY SMÍŠENÉ - OBYTNÉ A OBČANSKÉHO VYBAVENÍ

SV PLOCHY REKREACE - SPORTOVNÍ VYBAVENÍ

NV PLOCHY VÝROBY A SKLADOVÁNÍ - NERUŠIVÁ VÝROBA

AG PLOCHY ZEMĚDĚLSKÉ S BYTY PRO TRVALÉ BYDLENÍ

TV PLOCHY TECHNICKÉ INFRASTRUKTURY

DP PLOCHY DOPRAVNÍ INFRASTRUKTURY

PZ PLOCHY DOPRAVNÍ INFRASTRUKTURY - ŽELEZNICE

PV PLOCHY VEŘEJNÝCH PROSTRANSTVÍ

ZP PLOCHY ZELENÉ

IZ PLOCHY ZELENÉ - ZELENĚ IZOLAČNÍ

LP PLOCHY ZELENÉ - LESOPARK

SZ PLOCHY ZELENÉ - SADY A ZAHRADY

LE PLOCHY LESNÍ

ZE PLOCHY ZEMĚDĚLSKÉ

VO PLOCHY VODNÍ A VODOHOSPODÁŘSKÉ

PP PLOCHY PŘÍRODNÍ

ÚZEMNÍ SYSTÉM EKOLOGICKÉ STABILITY

STAV NÁVRH

LOKÁLNÍ BIOCENTRUM

LOKÁLNÍ BIODOR

INTERAKČNÍ PRVEK

Dopravní a technická infrastruktura (stav)

silnice III. třídy

elektrické vedení VVN 220 kV

elektrické vedení VN 22 kV

trafostanice

výrobní elektriny - solární

čistiřna odpadních vod

čerpací stanice odpadních vod

kanalizace

vodovod

komunikační vedení

komunikační zařízení

teplovod

středotlaký plynovod

vysokotlaký plynovod

katodová ochrana plynovodu

objekt na plynovodu - zařízení PKO

Limity využití území

území s archeologickými nálezky

nemovitá kulturní památka

vzdálenost 50 m od okraje lesa

linie vodních toků

ochranné pásmo silnice III. třídy

ochranné pásmo železnice

izofona 60dB

ochranné pásmo letiště - ochrana před nebezpečnými a klamavými světly

ochranné pásmo letiště s výškovým omezením staveb

ochranné pásmo komunikačního vedení


ochranné pásmo ropovodu MERO

bezpečnostní pásmo vysokotlakého plynovodu

ochranné pásmo elektrického vedení

ochranné pásmo trafostanic

ochranné pásmo čistiřny odpadních vod

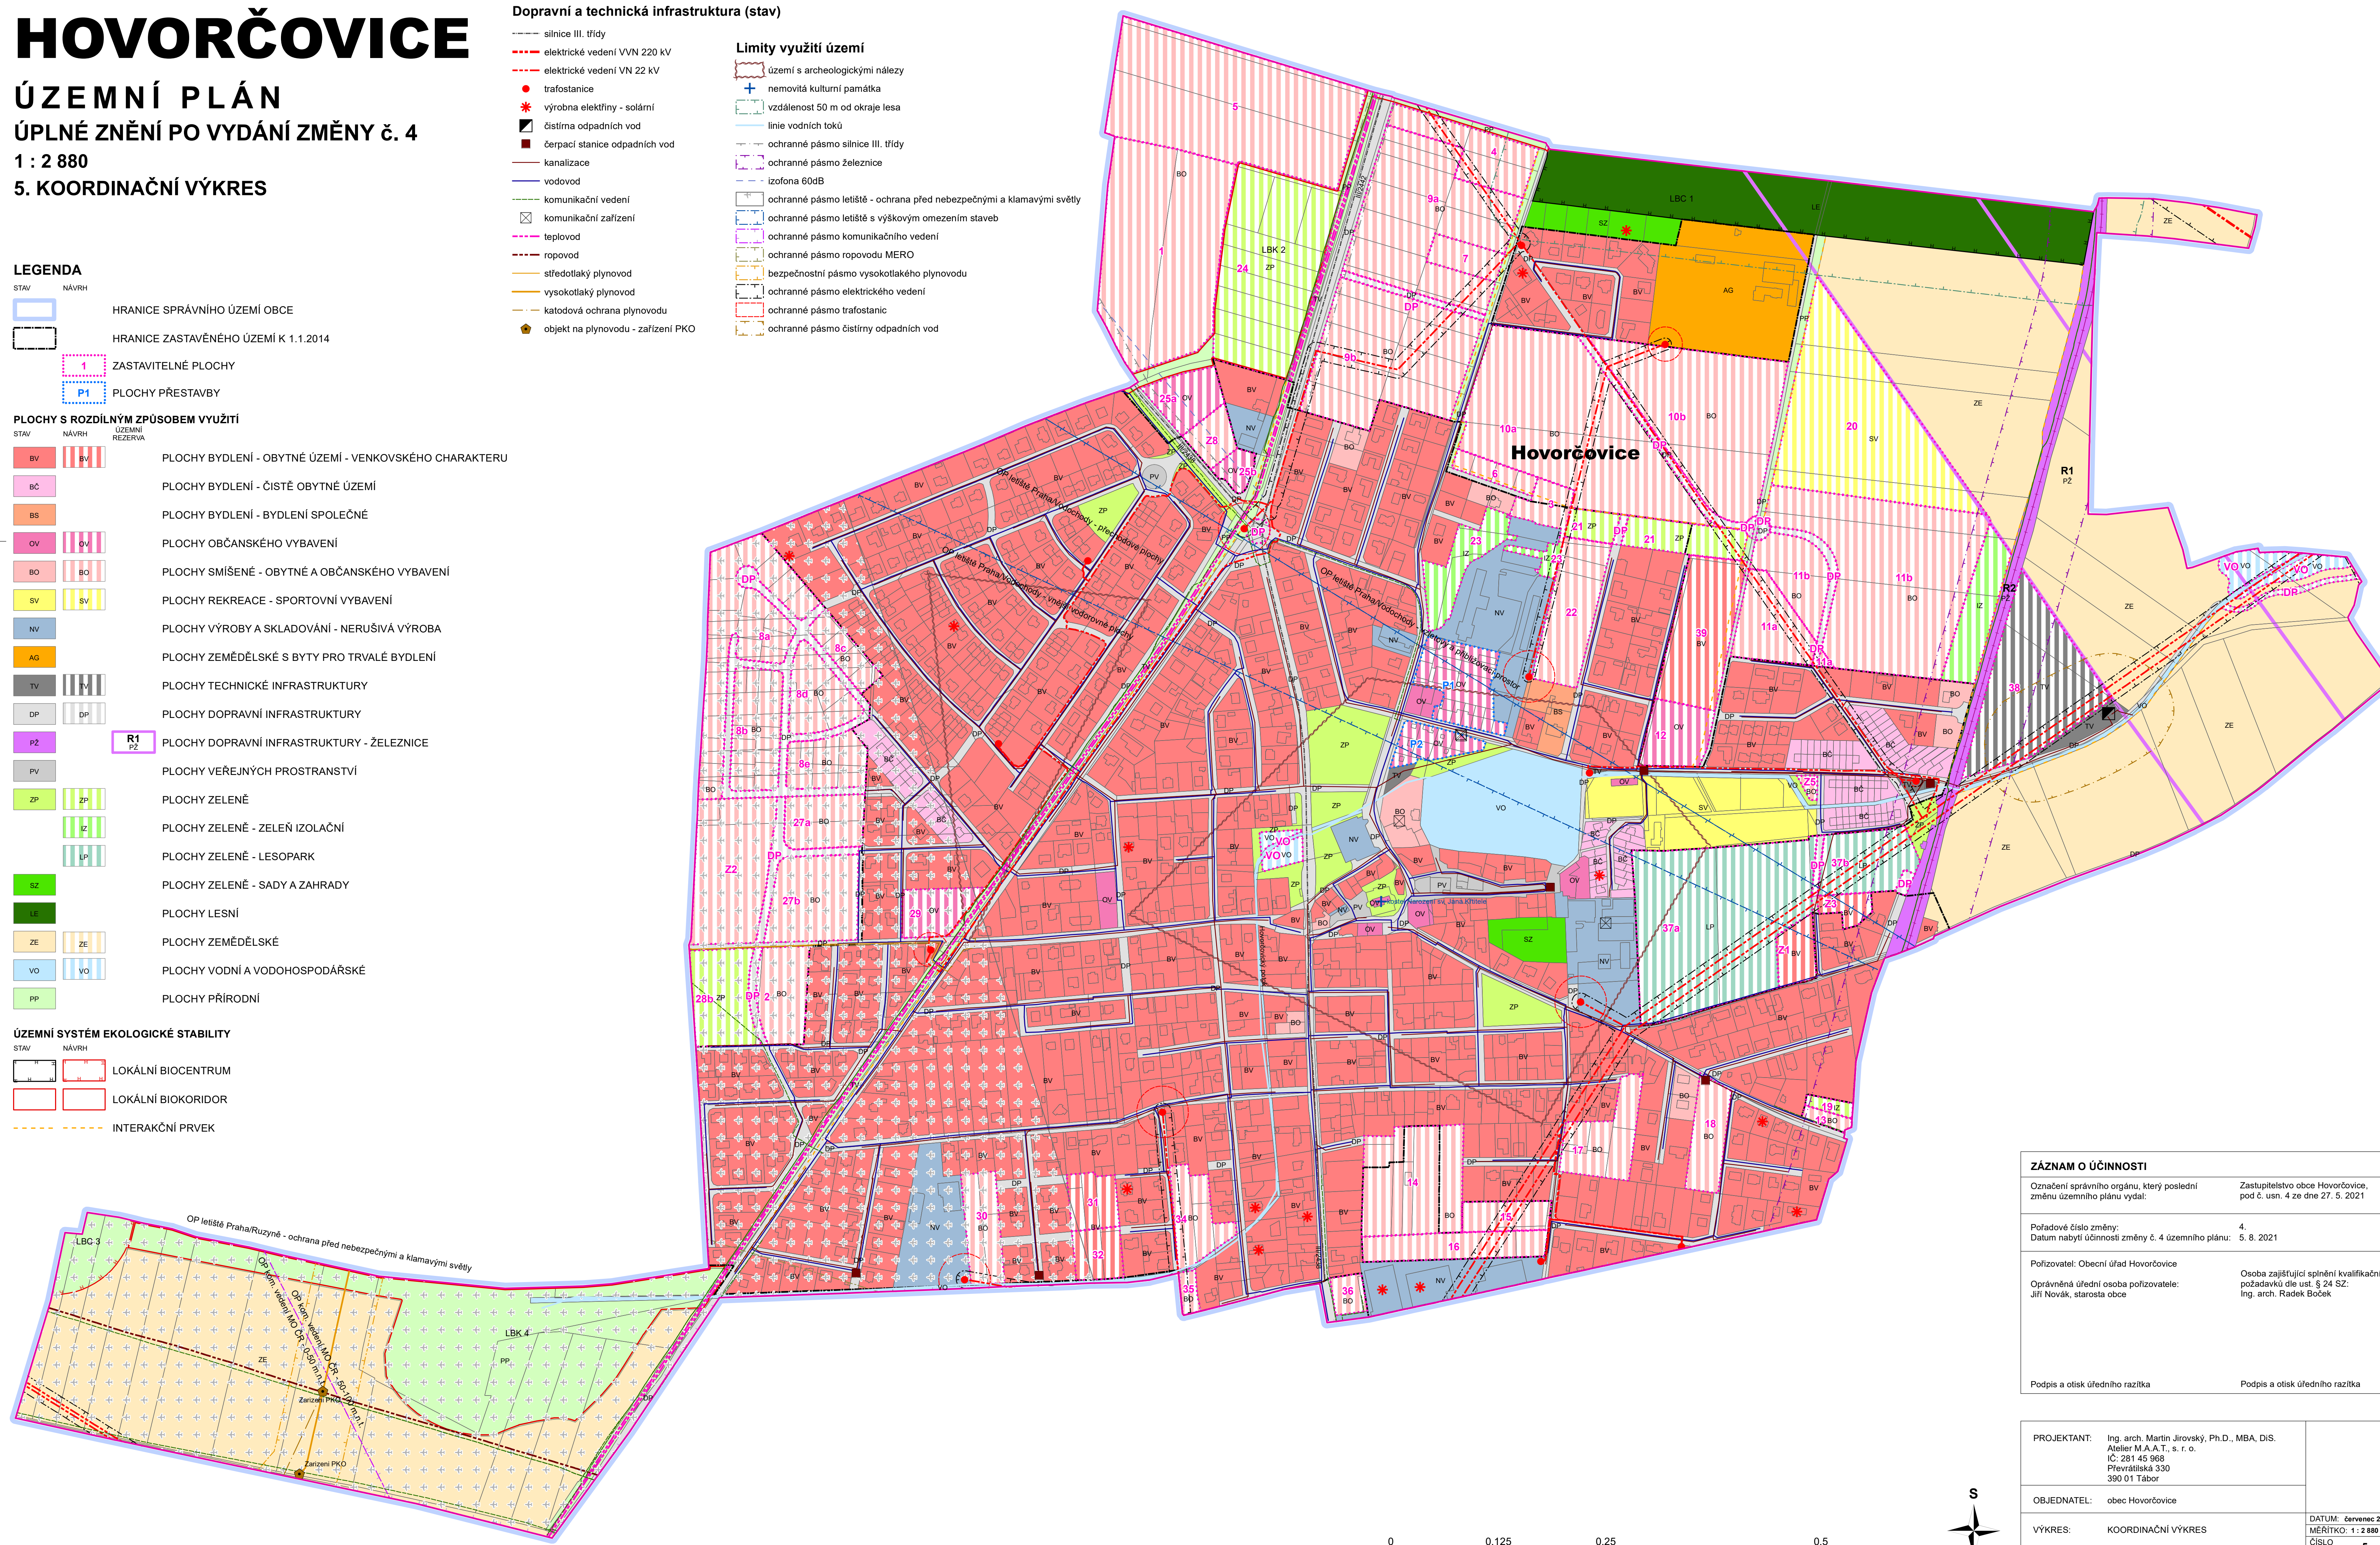

ZÁZNAM O ÚČINNOSTI	
Označení správního orgánu, který poslední změnu územního plánu vydal:	Zastupitelstvo obce Hovorčovice, pod č. usn. 4 ze dne 27. 5. 2021
Pořadové číslo změny: Datum nabytí účinnosti změny č. 4 územního plánu:	4. 5. 8. 2021
Pořizovatel: Obecní úřad Hovorčovice Oprávněná úřední osoba pořizovatele: Jiří Novák, starosta obce	Osoba zajišťující splnění kvalifikačních požadavků dle ust. § 24 SZ: Ing. arch. Radek Boček
Podpis a otisk úředního razítka	Podpis a otisk úředního razítka

PROJEKTANT:	Ing. arch. Martin Jirovský, Ph.D., MBA, DIS. Atelier M.A.A.T., s. r. o. IČ: 281 45 968 Převrátická 330 390 01 Tábor
OBJEDNATEL:	obec Hovorčovice
VÝKRES:	KOORDINAČNÍ VÝKRES
DATUM: červenec 2021 MĚŘÍTKO: 1 : 2 880 ČÍSLO VÝKRESU: 5	

